


**RZUT PIWNIC
INWENTARYZACJA
SKALA 1:100**

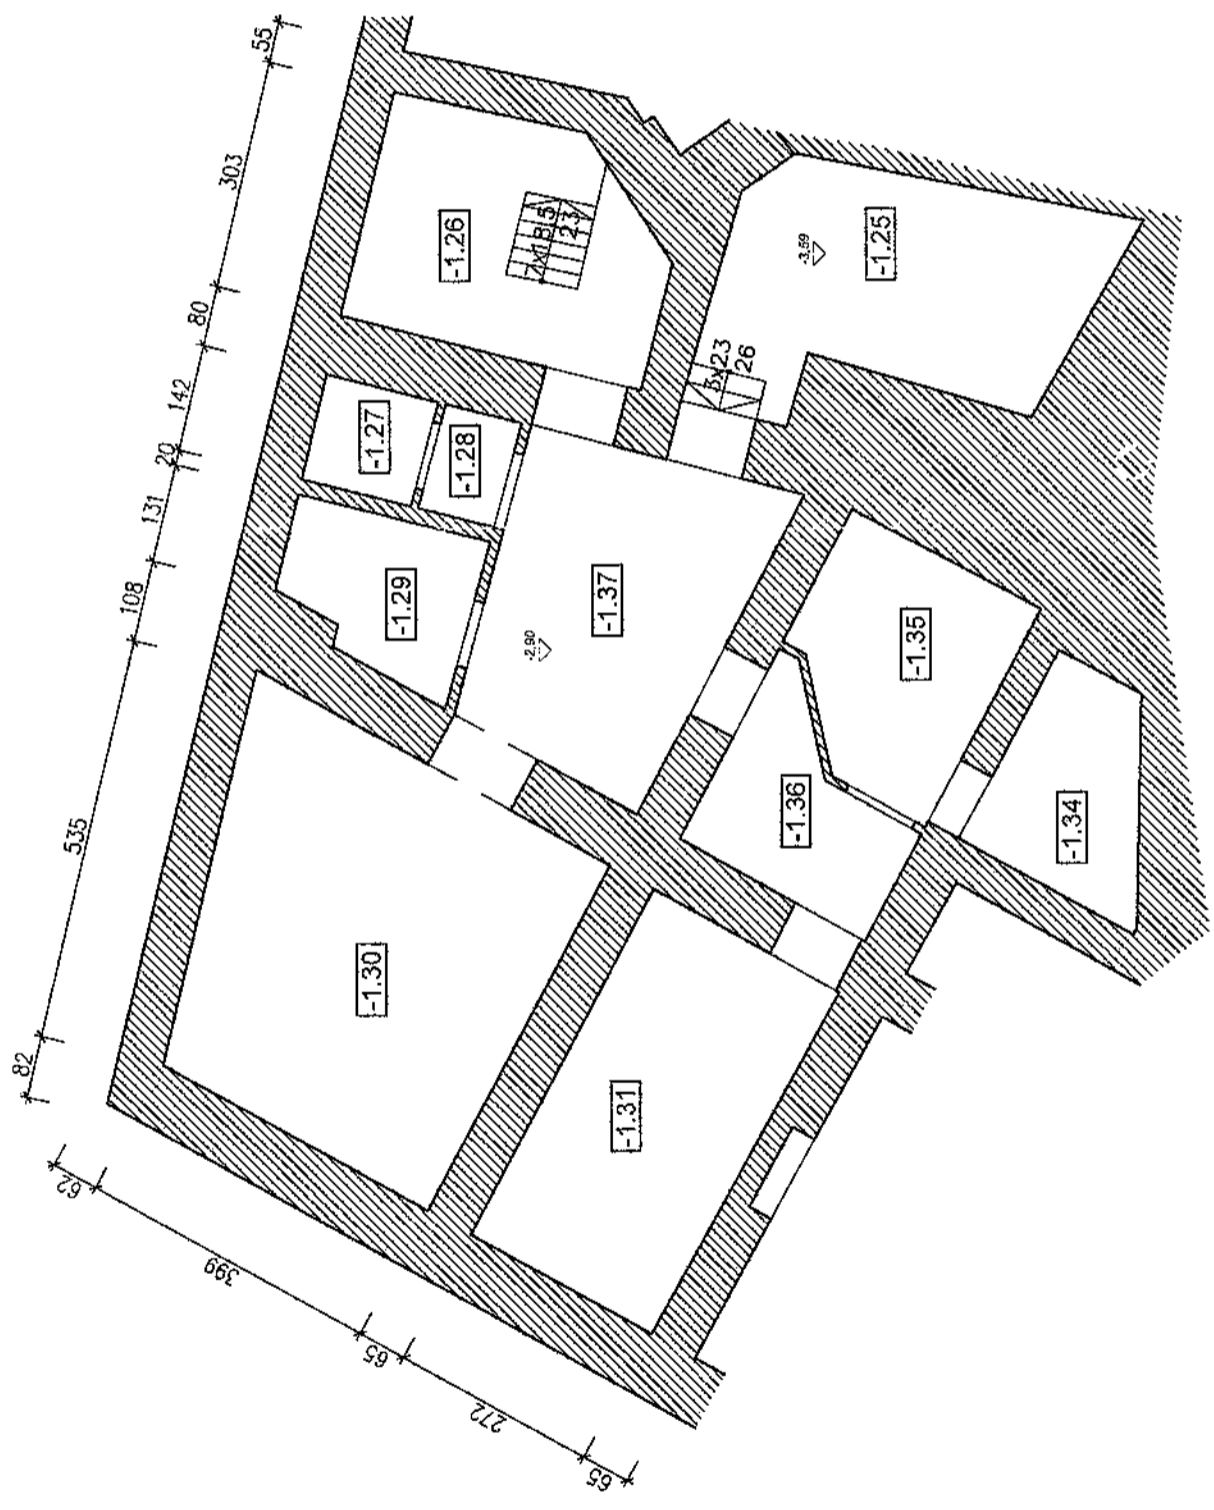

ZESTAWIENIE POWIERZCHNI UŻYTKOWEJ PIWNICY:

NR	POMIESZCZENIE	POW.
-1.25	PIWNICA	14,22m ²
-1.26	PIWNICA – KOMUNIKACJA	11,60m ²
-1.27	PIWNICA	2,12m ²
-1.28	PIWNICA	1,46m ²
-1.29	PIWNICA	4,76m ²
-1.30	PIWNICA	24,00m ²
-1.31	PIWNICA	14,25m ²
-1.33	PIWNICA – KOMUNIKACJA	4,08m ²
-1.34	PIWNICA	5,50m ²
-1.35	PIWNICA	7,99m ²
-1.36	PIWNICA – KOMUNIKACJA	5,50m ²
-1.37	PIWNICA – KOMUNIKACJA	13,88m ²
RAZEM POWIERZCHNIA		105,28m²

[Handwritten signature]