


RZUT PARTERU
INWENTARYZACJA
SKALA 1:100

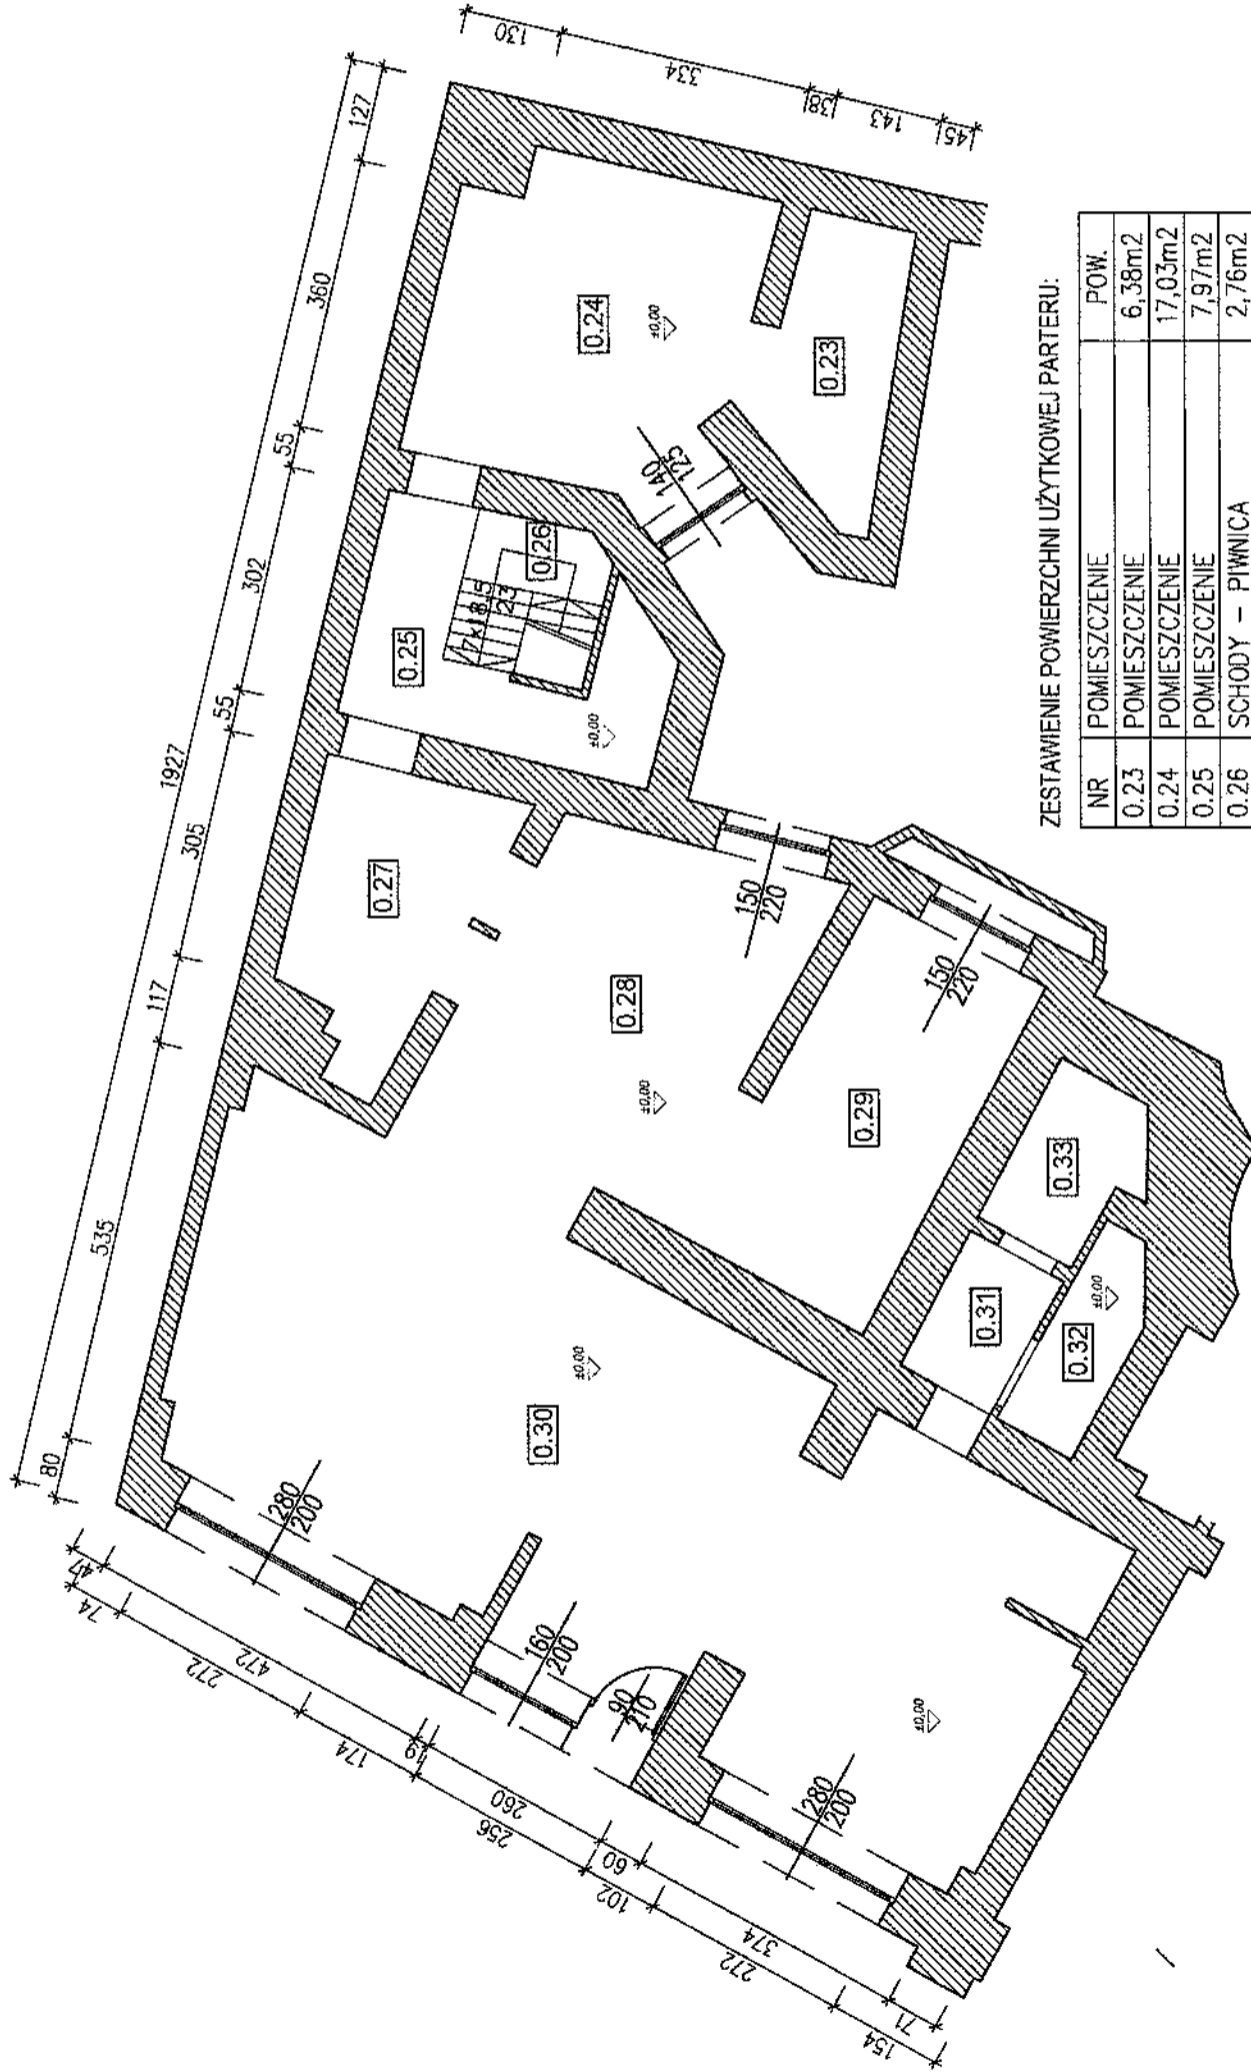

ZESTAWIENIE POWIERZCHNI UŻYTKOWEJ PARTERU:

NR	POMIESZCZENIE	POW.
0.23	POMIESZCZENIE	6,38m ²
0.24	POMIESZCZENIE	17,03m ²
0.25	POMIESZCZENIE	7,97m ²
0.26	SCHODY – PIWNICA	2,76m ²
0.27	POMIESZCZENIE	8,57m ²
0.28	POMIESZCZENIE	19,49m ²
0.29	POMIESZCZENIE	13,54m ²
0.30	POMIESZCZENIE	64,27
0.31	POMIESZCZENIE	2,76m ²
0.32	POMIESZCZENIE	3,08m ²
0.33	POMIESZCZENIE	3,56m ²
RAZEM POWIERZCHNIA		149,41m²

AC