RZUT PARTERU
INWENTARYZACJA
SKALA 1:100

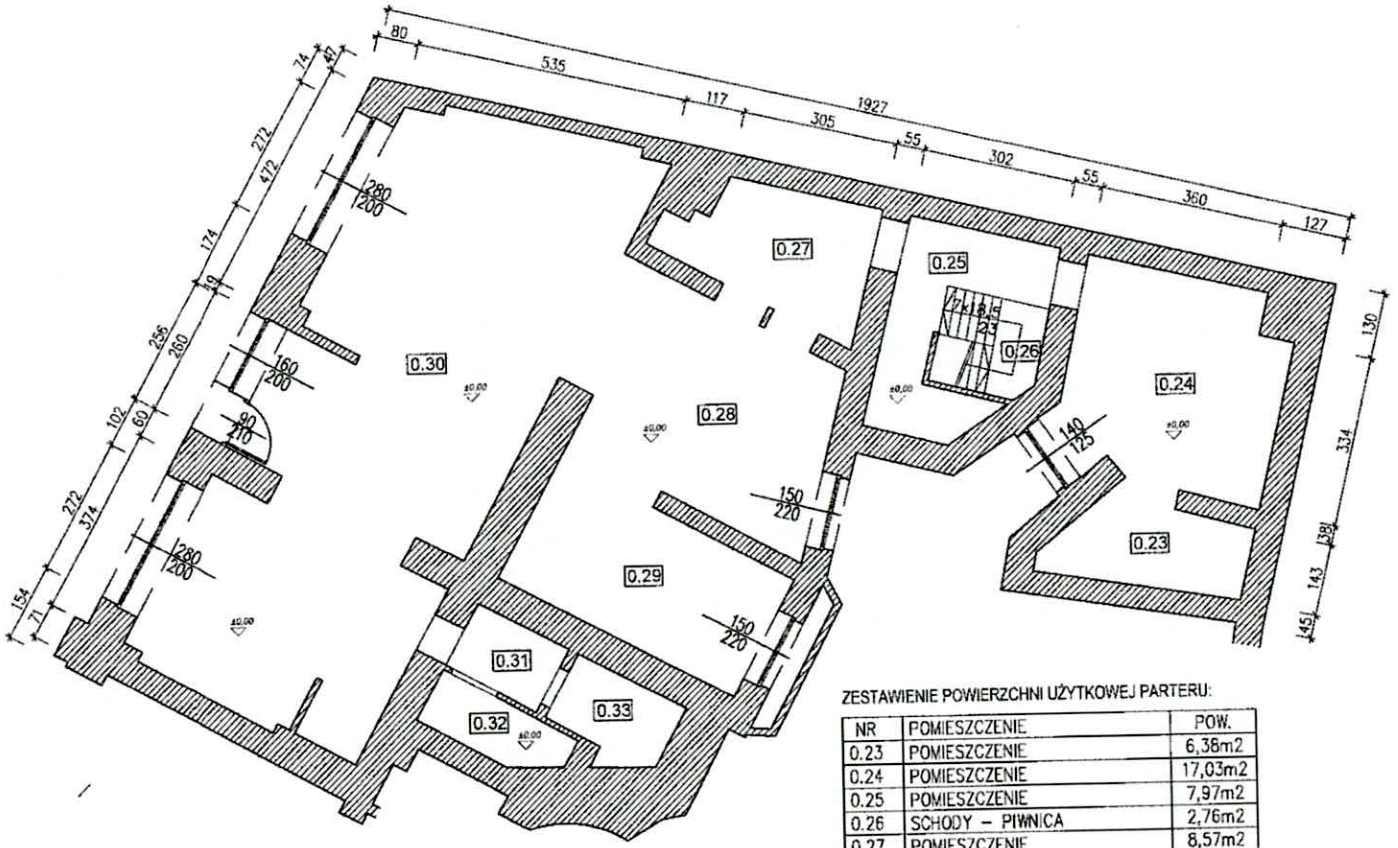

ZESTAWIENIE POWIERZCHNI UŻYTKOWEJ PARTERU:

NR	POMIESZCZENIE	POW.
0.23	POMIESZCZENIE	6,38m2
0.24	POMIESZCZENIE	17,03m2
0.25	POMIESZCZENIE	7,97m2
0.26	SCHODY – PIWNICA	2,76m2
0.27	POMIESZCZENIE	8,57m2
0.28	POMIESZCZENIE	19,49m2
0.29	POMIESZCZENIE	13,54m2
0.30	POMIESZCZENIE	64,27
0.31	POMIESZCZENIE	2,76m2
0.32	POMIESZCZENIE	3,08m2
0.33	POMIESZCZENIE	3,56m2
RAZEM	**POWIERZCHNIA**	149,41m2