


# Załącznik nr 6.1

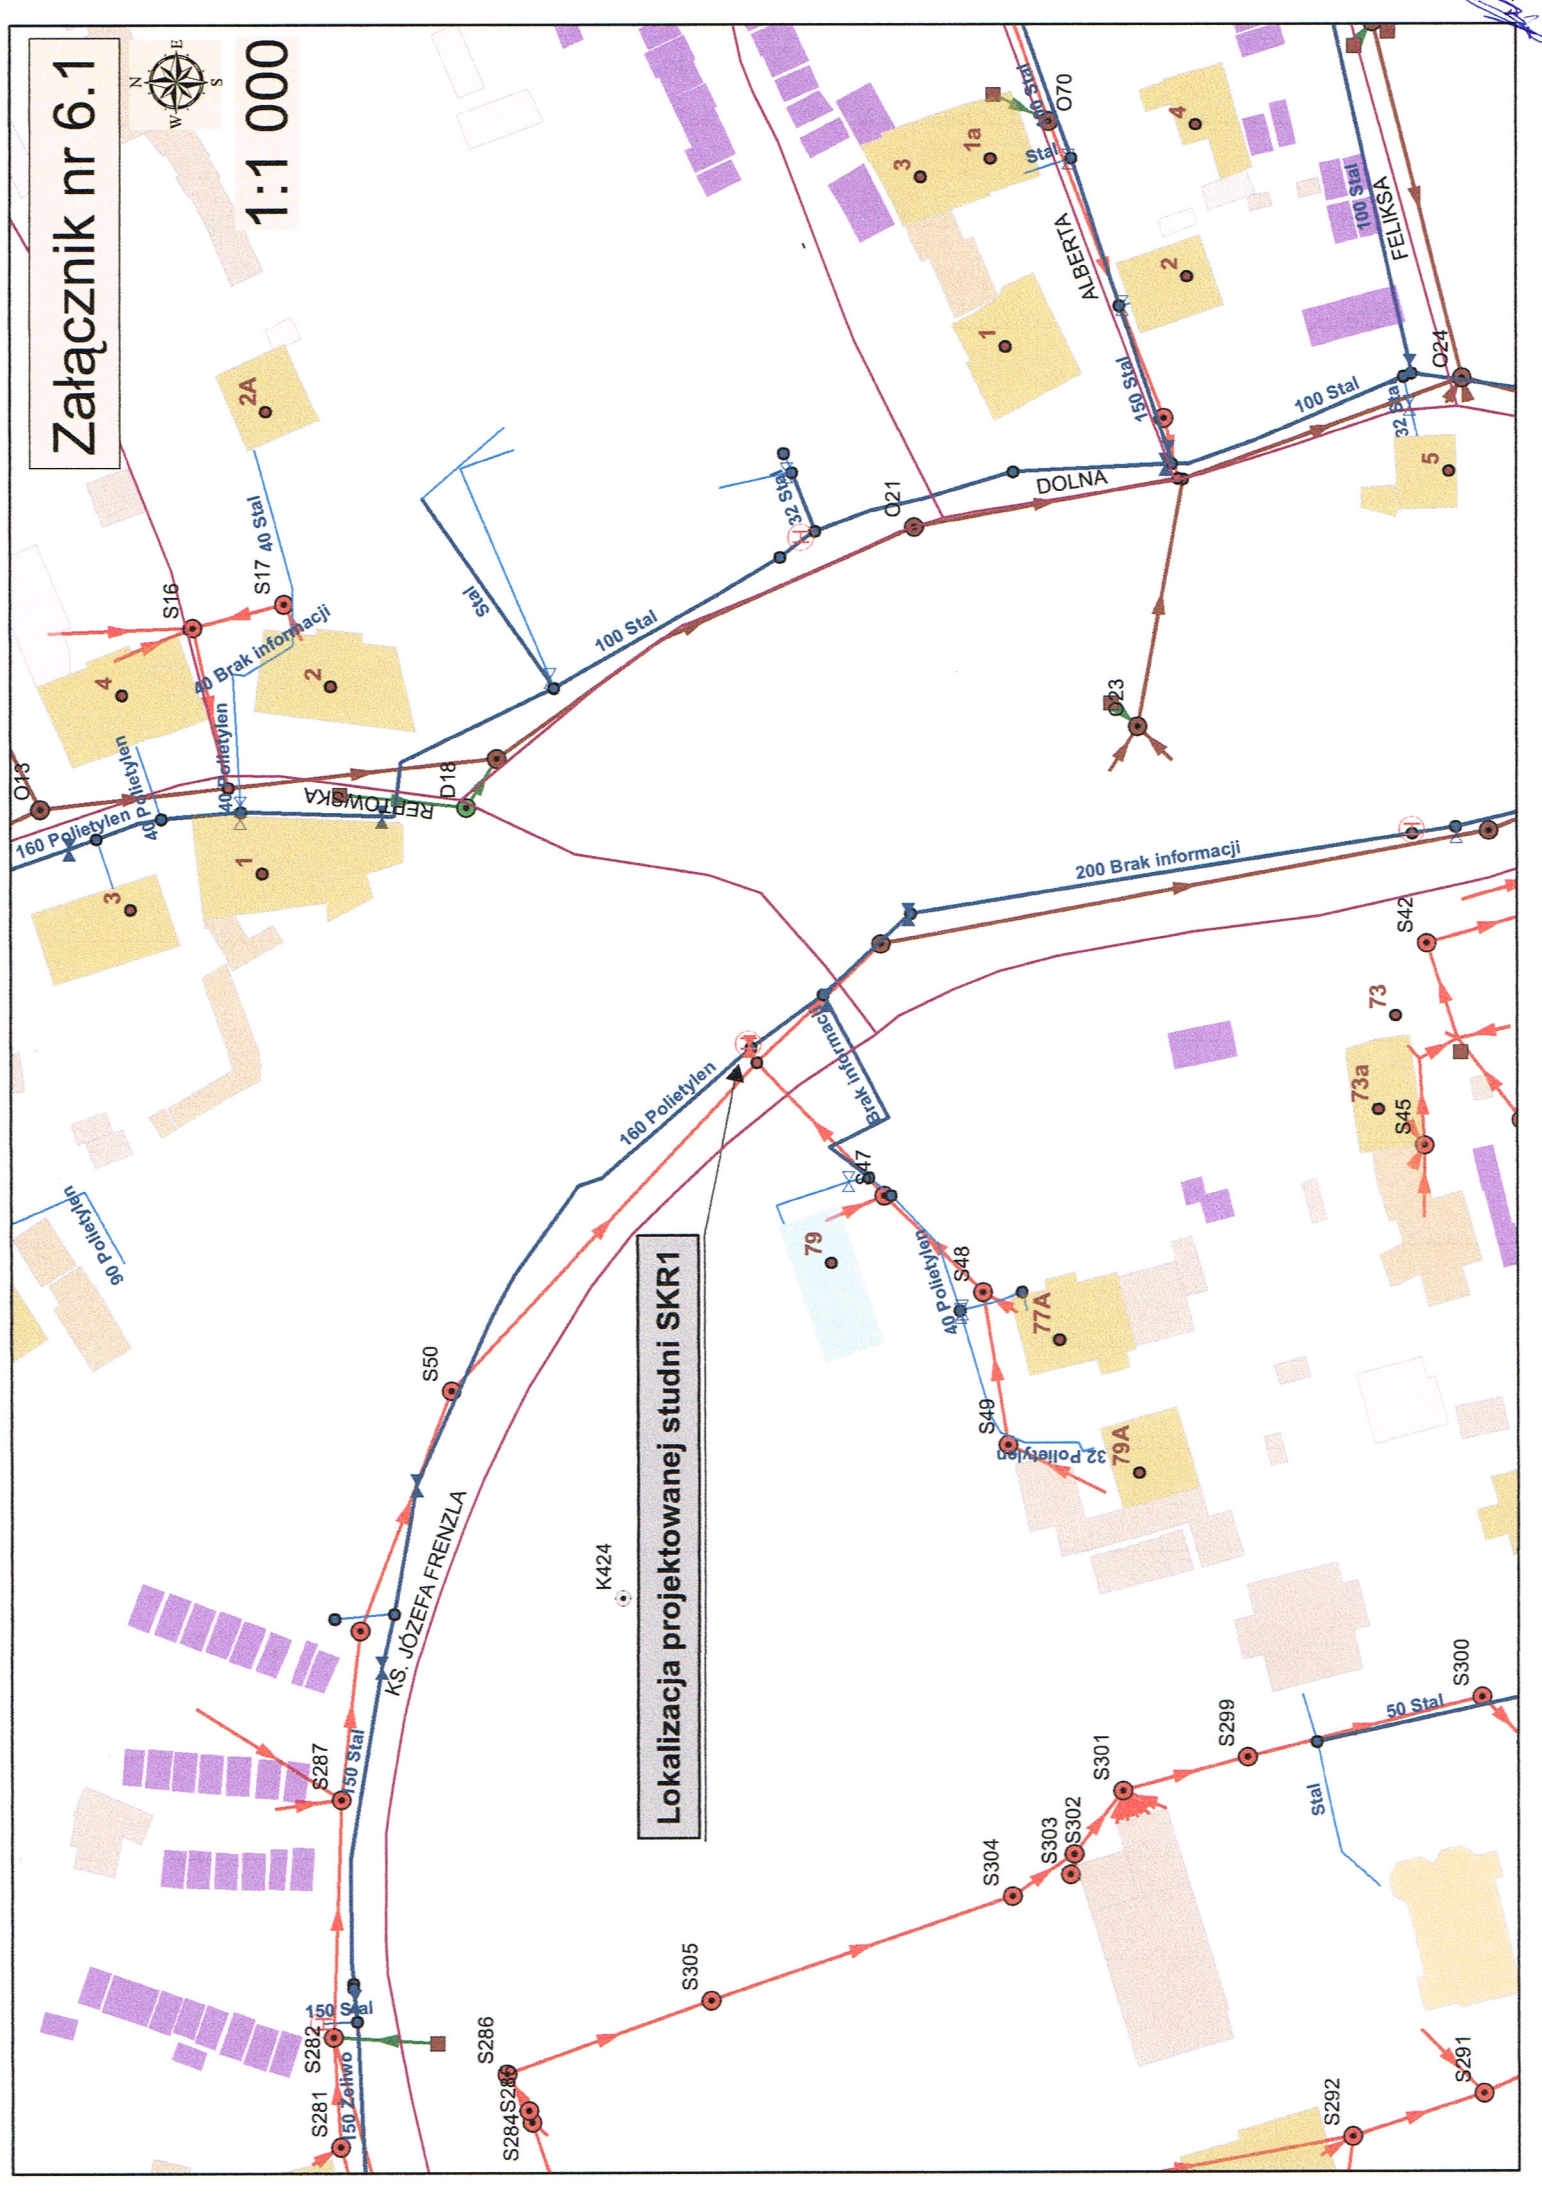

1:1 000

## Lokalizacja projektowanej studni SKR1



# Załącznik nr 6.2

1:1 000

## Zakres przebudowy węzła wodociągów

## Lokalizacja projektowanej studni SKR2

