




1:800

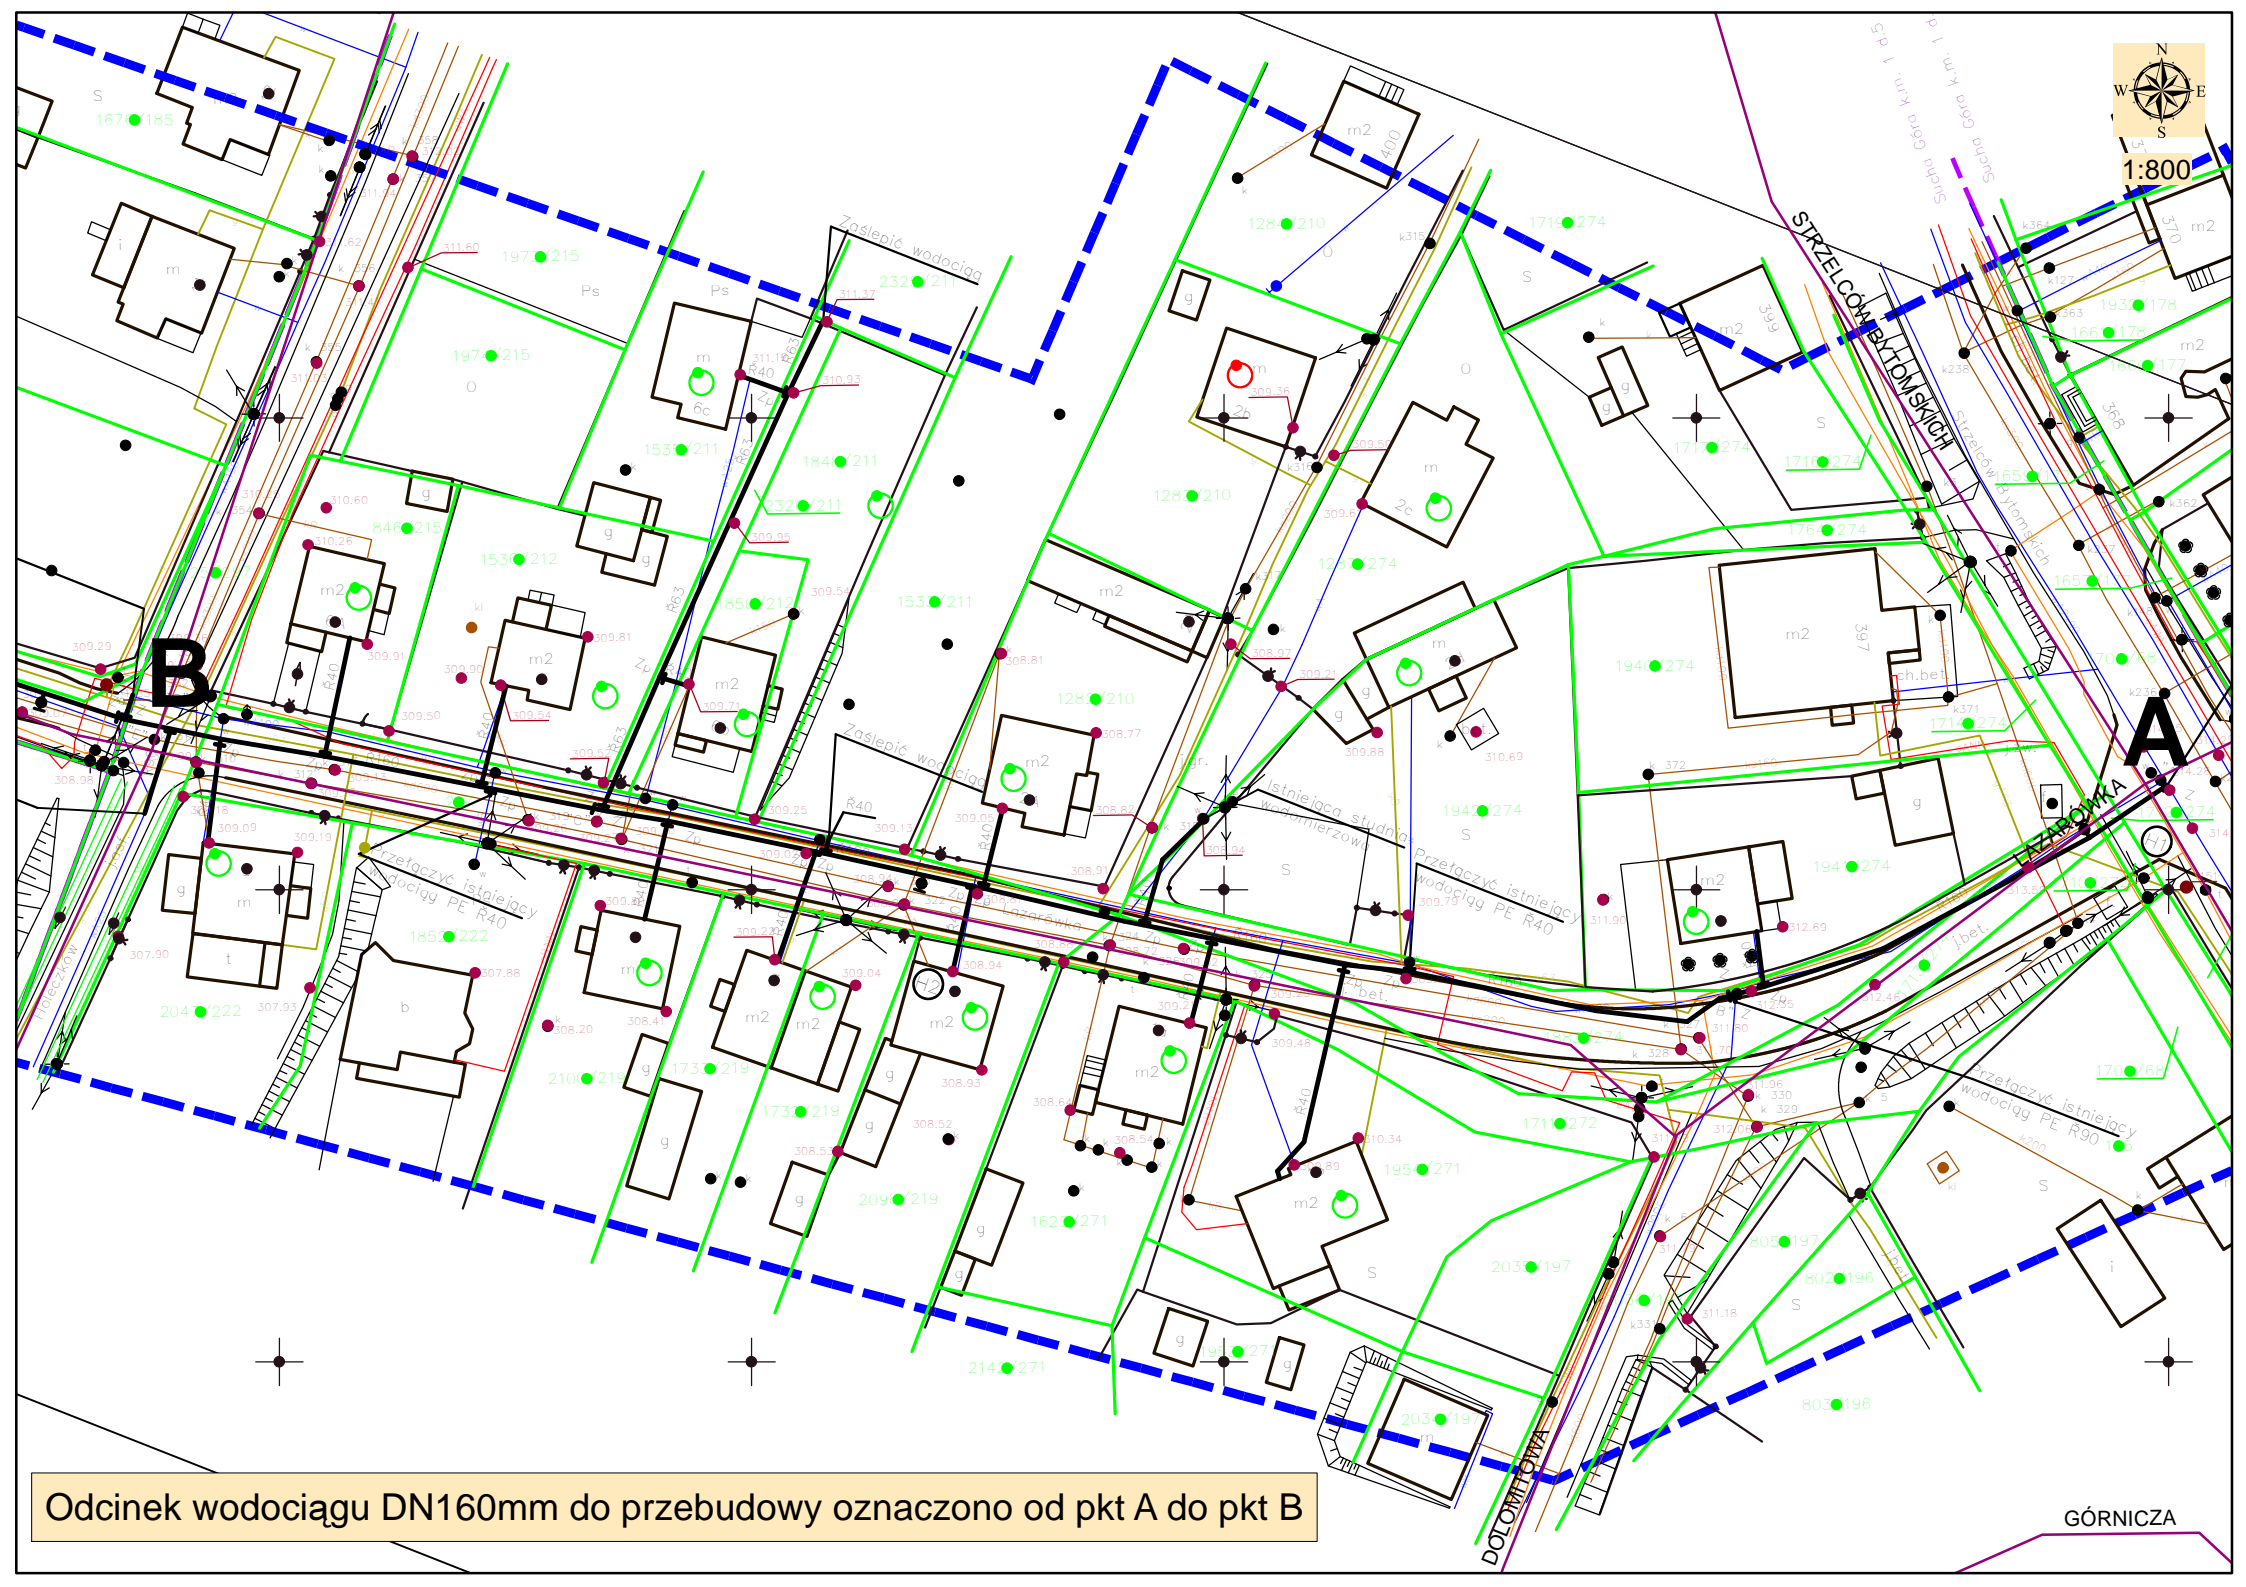

Odcinek wodociągu DN160mm do przebudowy oznaczono od pkt A do pkt B

GÓRNICZA