



Stacja transformatorowa 6/0,4kV typu Mzb1 6/100 z transformatorem 100kVA

Stacja transformatorowa 20/0,4kV typu Mzb1 20/100 z transformatorem 100kVA

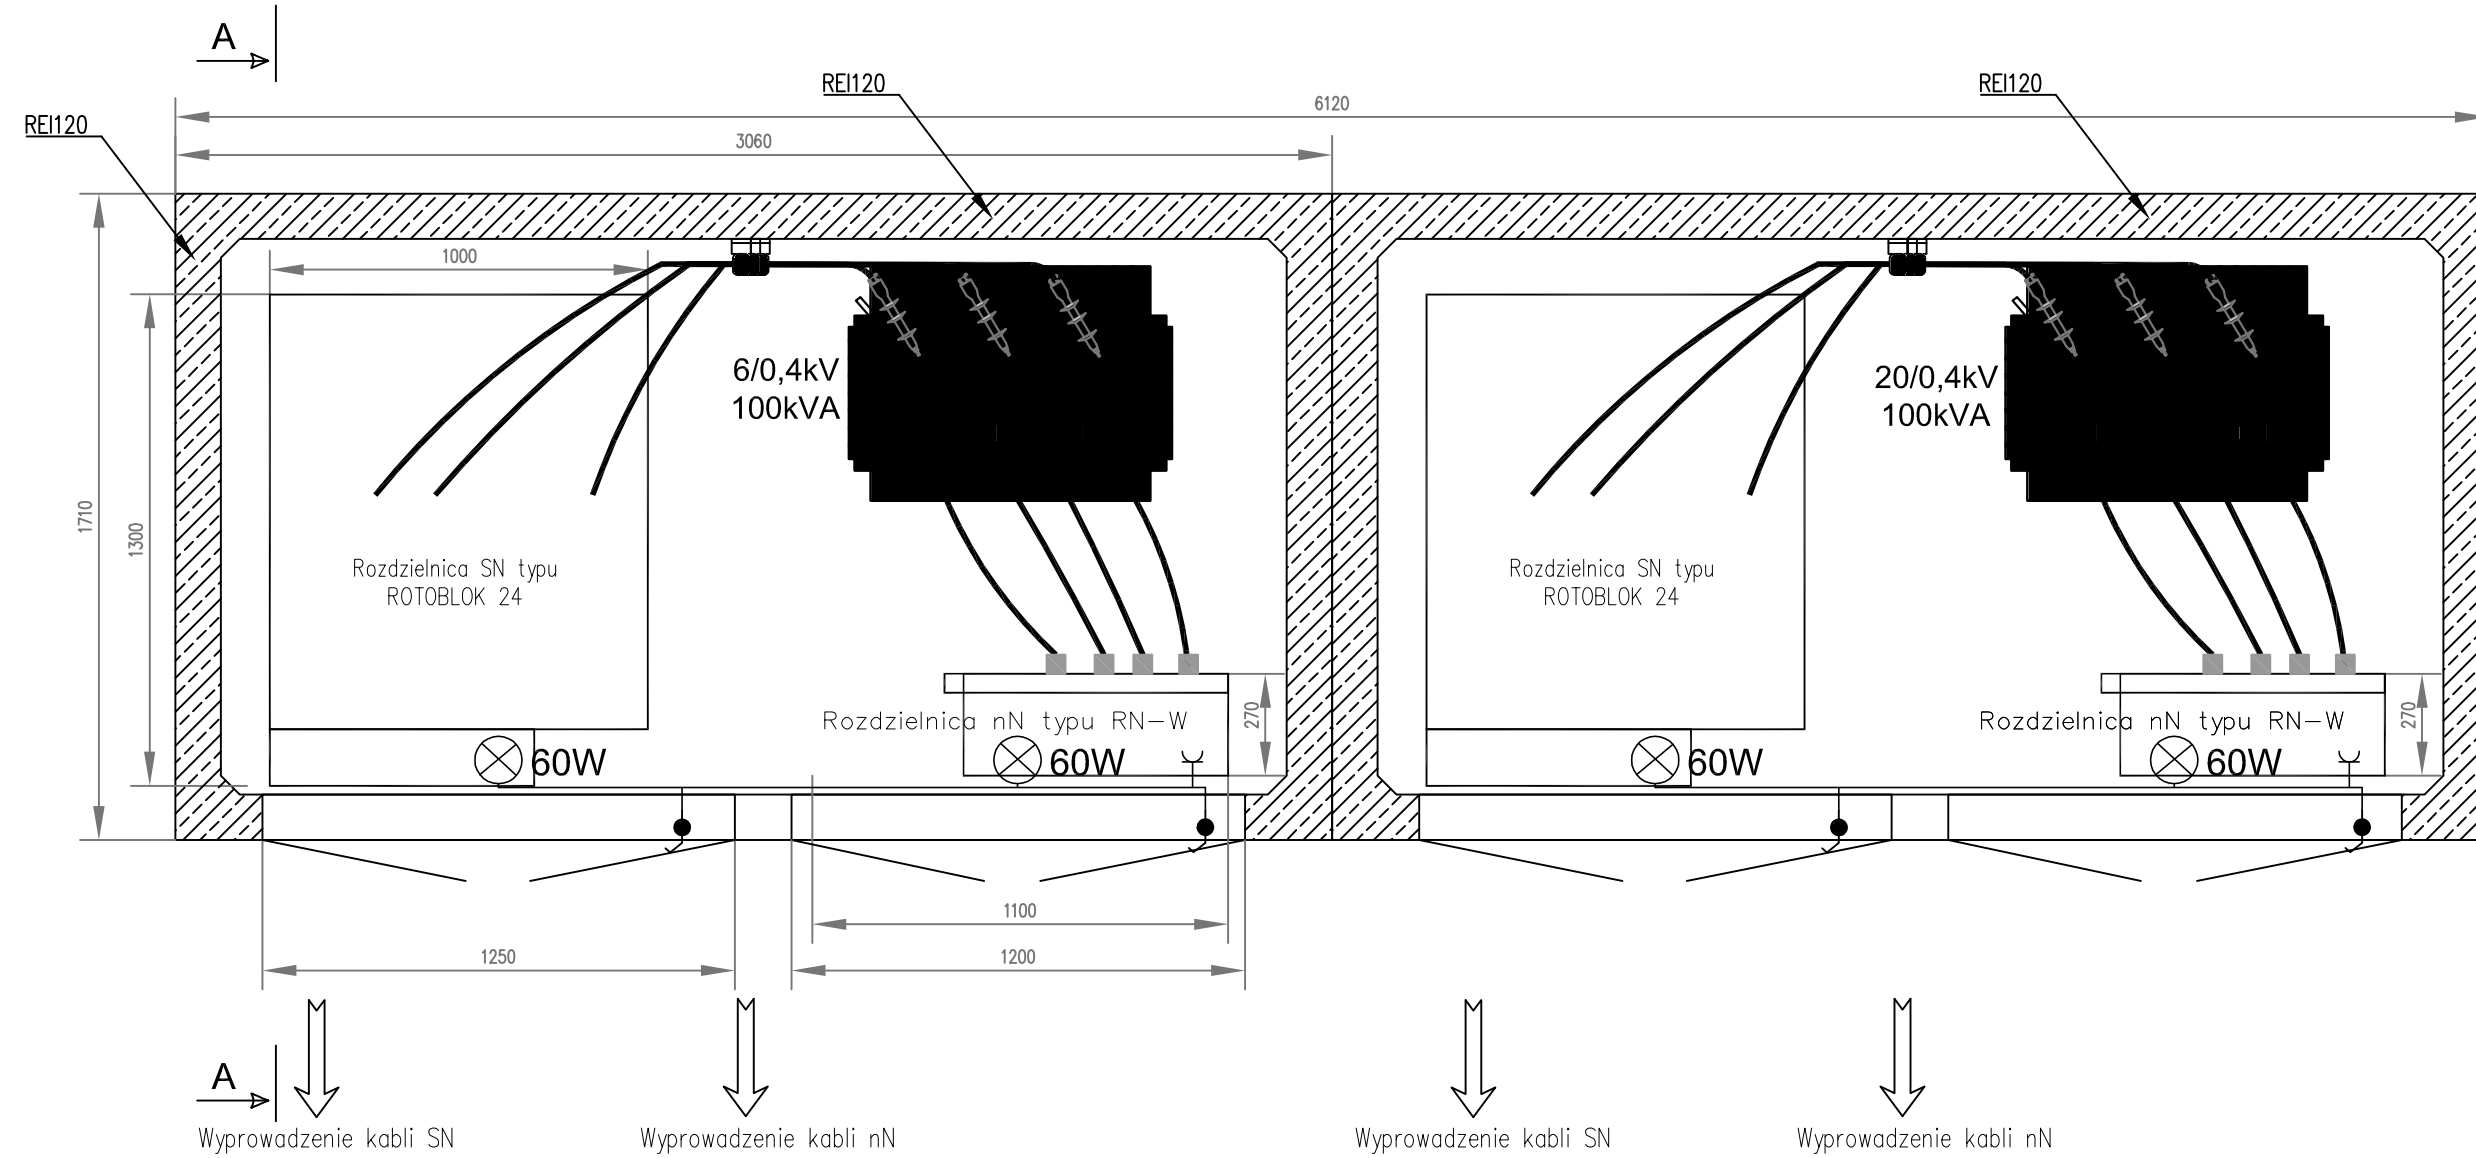

A - A

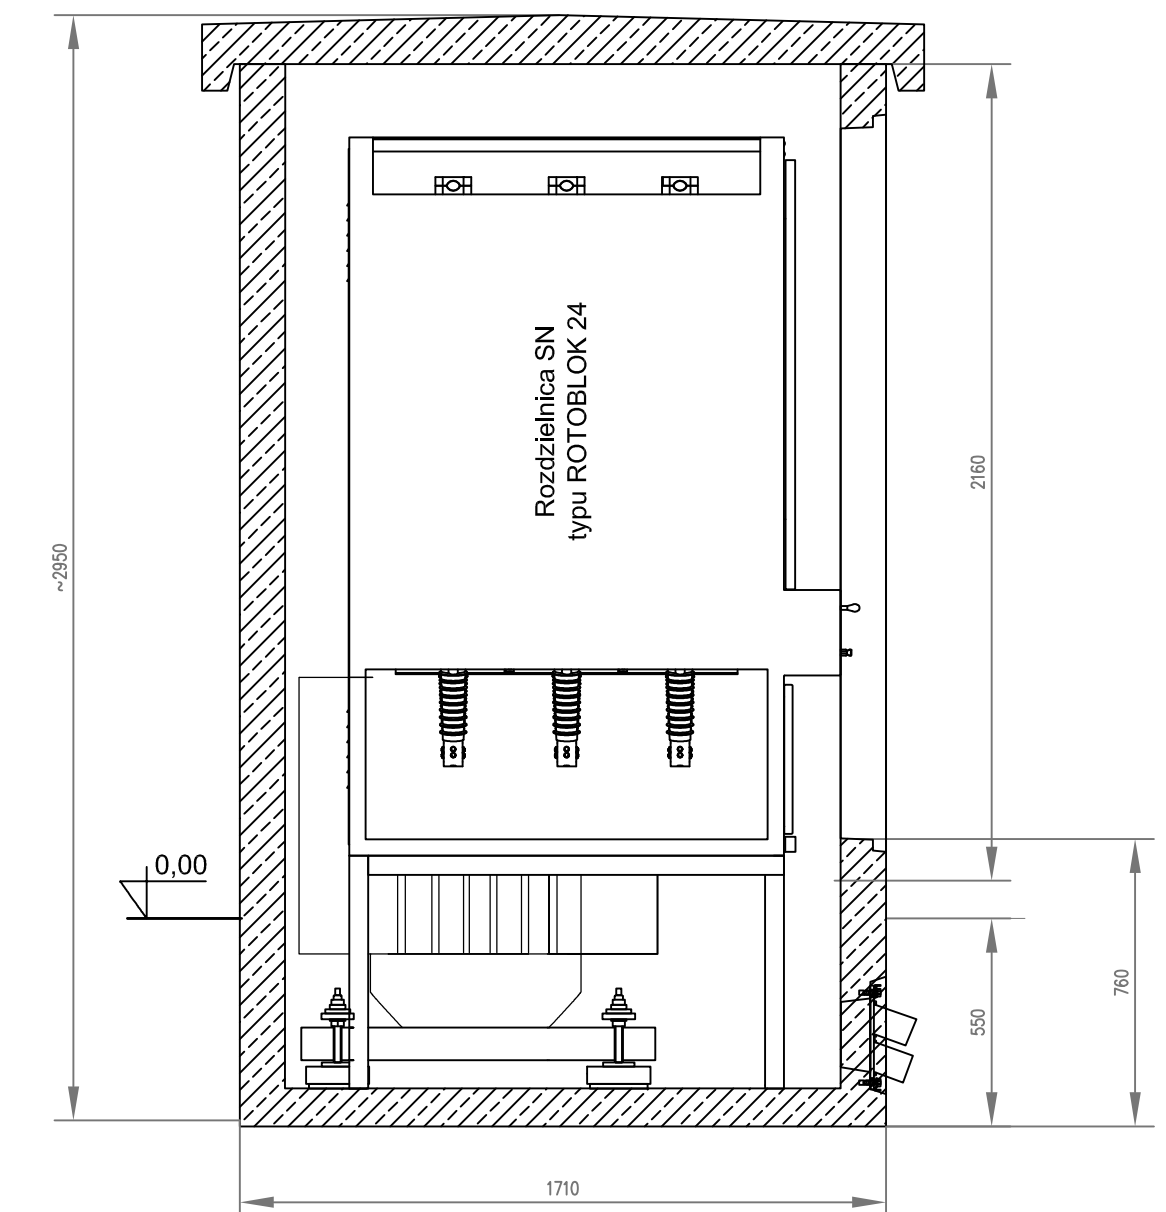

Zadanie inwestycyjne: <b>BUDOWA PRZEPOMPOWNI ZBIORCZEJ ORAZ KANALIZACJI WRAZ Z PRZYŁĄCZAMI W REJONIE UL. PRZELOTOWEJ, KS. FRENZLA, CHROBOKA W BYTOMIU</b>						
Objekt: POMPOWNI ZBIORCZA "PRZELOTOWA"	Skala	—	Data	Nazwisko	Uprawnienia	Podpis
	Przedmiot rysunku: <b>Stacje transformatorowe (20/0,4kV i 6/0,4kV) wraz z liniami zasilającymi 20kV oraz kablami nN zasilającymi istniejącą pompownię.</b>	1:20	Projektant	09.2011	J. Przybyła	455/72/Kt
Opracował			09.2011	M. Łyszczorz		<i>[Signature]</i>
Sprawdz.			09.2011	Cz. Maciejczyk	308/66	<i>[Signature]</i>
Kierownik			09.2011	D. KOŚCIAŃSKI	409/02	
Stadium	Zmiana					
Rozmieszczenie urządzeń w stacjach Mzb1	PW	Zamawiający: Bytomskie Przedsiębiorstwo Komunalne Sp. z o.o. Pl. Kościuszki 11, 41-902 Bytom				
		Branża: ELEKTROENERGETYCZNA	Nr rysunku: <b>E-008</b>	Nr umowy: <b>DZ/TR/1409/2010/K</b>		
		BIURO PROJEKTÓW GOSPODARKI WODNO-ŚCIEKOWEJ "HYDROSAN" sp. z o.o. 44-101 GLIWICE, UL. SIENKIEWICZA 10, TEL. (032) 231 00 81 BIURO PROJEKTÓW BUDOWNICTWA KOMUNALNEGO SPÓŁKA Z O.O. 40-082 KATOWICE UL. SOBIESKIEGO 2				