



POSADOWIENIE STACJI Mzb1 W GRUNTACH NIWYSADZINOWYCH 1:20

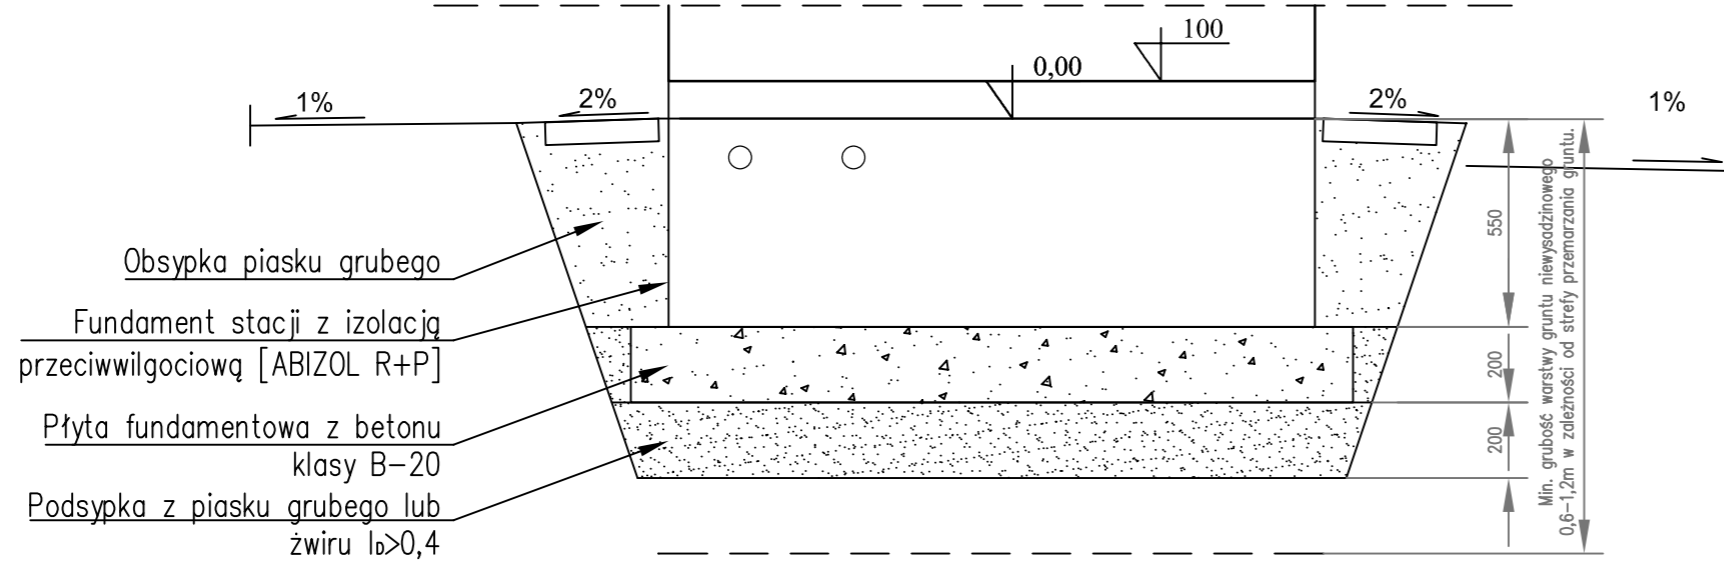

Obsypka piasku grubego
 Fundament stacji z izolacją przeciwwilgociową [ABIZOL R+P]
 Płyta fundamentowa z betonu klasy B-20
 Podsypka z piasku grubego lub żwiru $l_d > 0,4$

POSADOWIENIE STACJI Mzb1 W GRUNTACH WYSADZINOWYCH 1:20

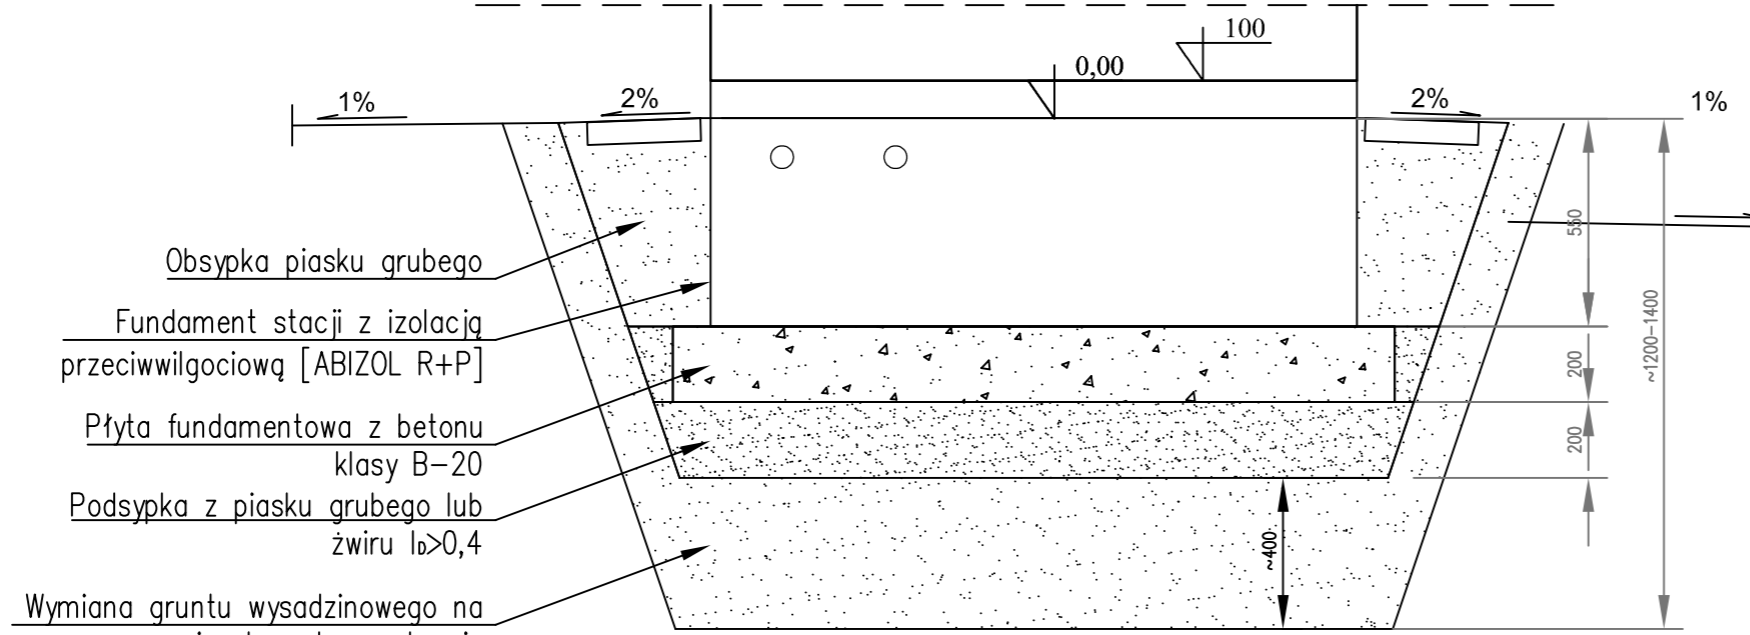

Obsypka piasku grubego
 Fundament stacji z izolacją przeciwwilgociową [ABIZOL R+P]
 Płyta fundamentowa z betonu klasy B-20
 Podsypka z piasku grubego lub żwiru $l_d > 0,4$
 Wymiana gruntu wysadzinowego na piasek gruby o stopniu zagęszczenia $l_d > 0,4$.
 Grubość podsypki zależna od strefy przemarzania gruntu

UWAGA:

Pod stacją należy wylać płytę fundamentową z betonu klasy B-20 zbrojonego drutem $\varnothing 12$ 34GS o oczkach 200x200 mm.

Zadanie inwestycyjne: BUDOWA PRZEPOMPOWNI ZBIORCZEJ ORAZ KANALIZACJI WRAZ Z PRZYŁĄCZAMI W REJONIE UL. PRZELOTOWEJ, KS. FRENZLA, CHROBOKA W BYTOMIU					
Objekt:	POMPOWNI ZBIORCZA "PRZELOTOWA"	Skala:	—	Data:	
Przedmiot rysunku: Stacje transformatorowe (20/0,4kV i 6/0,4kV) wraz z liniami zasilającymi 20kV oraz kablami nN zasilającymi istniejącą pompownię.	1:20	Projektant	09.2011	J. Przybyła	455/72/Kt
		Opracował	09.2011	M. Łyszczorz	
		Sprawdz.	09.2011	Cz. Maciejczyk	308/66
		Kierownik	09.2011	D. KOŚCIAŃSKI	409/02
Stadium	Zmiana				
		Zamawiający:	Bytomskie Przedsiębiorstwo Komunalne Sp. z o.o. Pl. Kościuszki 11, 41-902 Bytom		
		Nr rysunku:	E-011		Nr umowy: DZ/TR/1409/2010/K
		Branża: ELEKTROENERGETYCZNA		BIURO PROJEKTÓW GOSPODARKI WODNO-ŚCIEKOWEJ "HYDROSAN" sp. z o.o. 44-101 GLIWICE, UL. SIENKIEWICZA 10, TEL. (032) 231 00 81	
B.P.B.K. KATOWICE		BIURO PROJEKTÓW BUDOWNICTWA KOMUNALNEGO SPÓŁKA Z O.O. 40-082 KATOWICE UL. SOBIESKIEGO 2			