ZAŁĄCZNIK NR 7

BPK	Obiekt: 16/G/TN/2012	Miasto: Bytom
	KERG:	Województwo: śląskie
	Data: 02.07.2012r.	Wykonał: Tyczka Łukasz, Rzyła Andrzej, Gumułka Andrzej

SZKIC PRZEBIEGU PROJEKTOWANEGO OGRODZENIA PRZEPOMPOWNI

ul. Krzyżowa

mapa zasadnicza
6.131.29.12.2

Skala 1:250

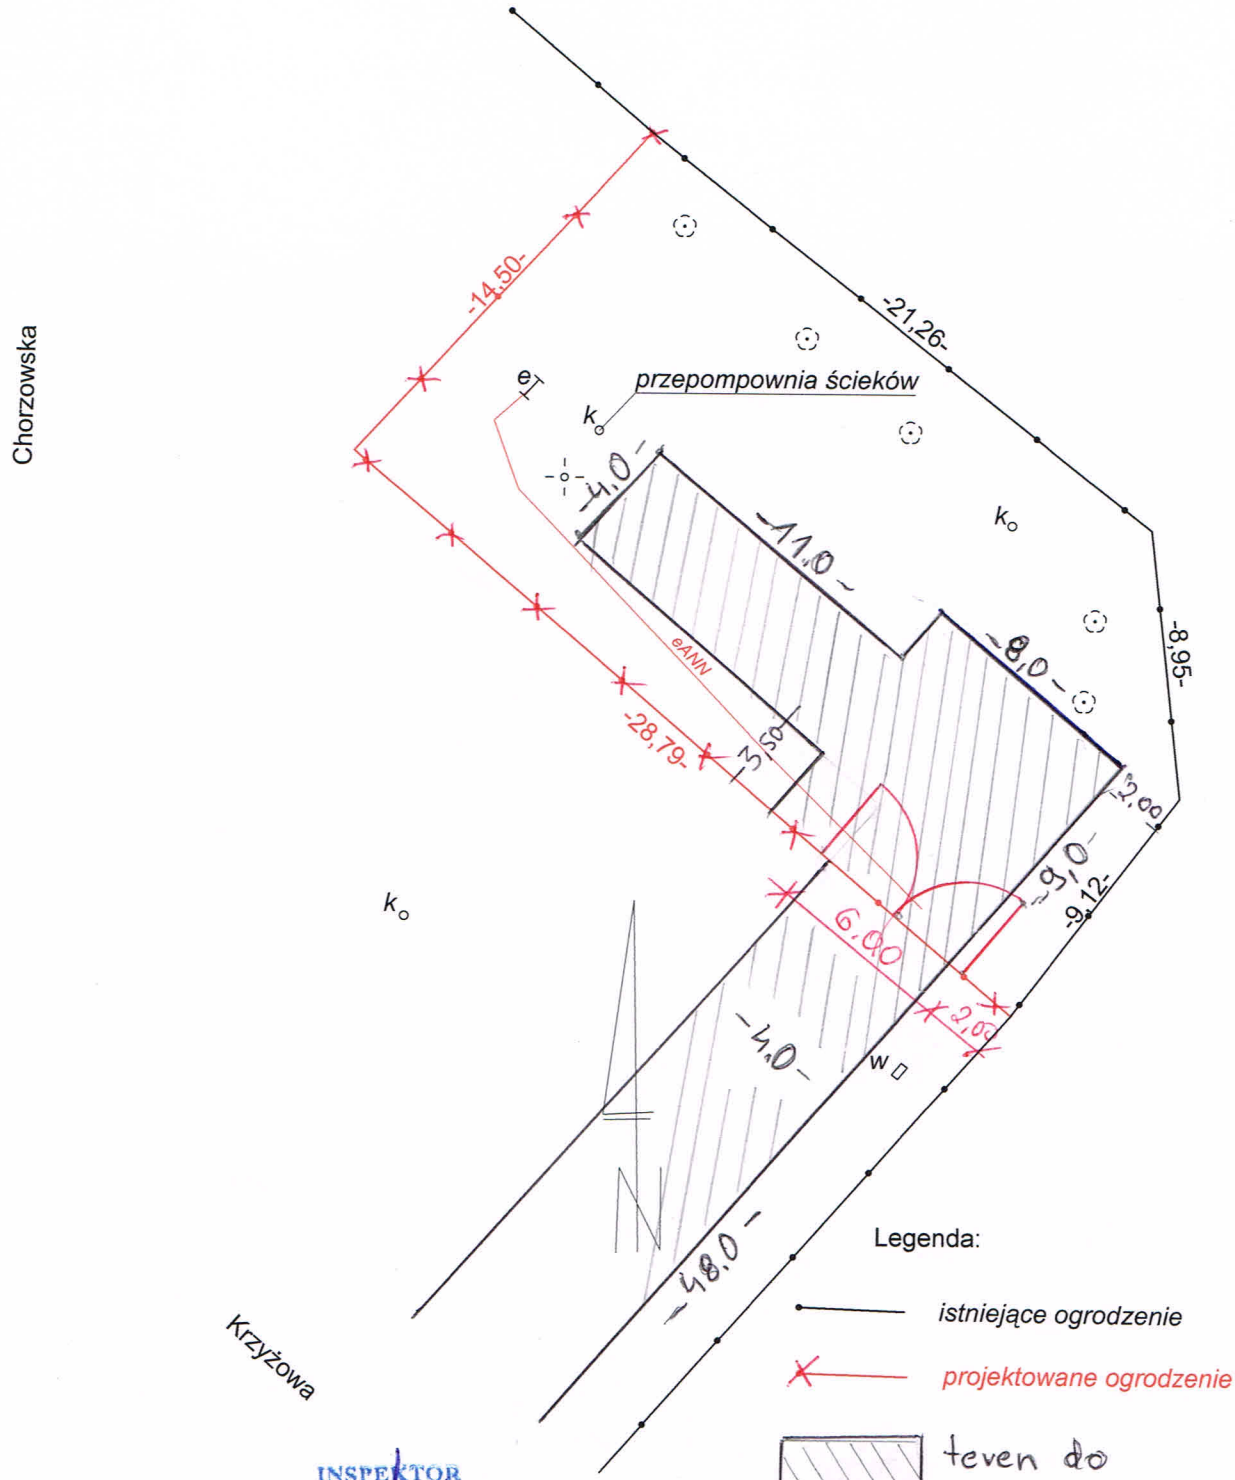

INSPEKTOR
NADZORU BUDOWLANEGO
Andrzej Dragon
upr. budowlane 295/92 368/92
SLK/IS/0016/03