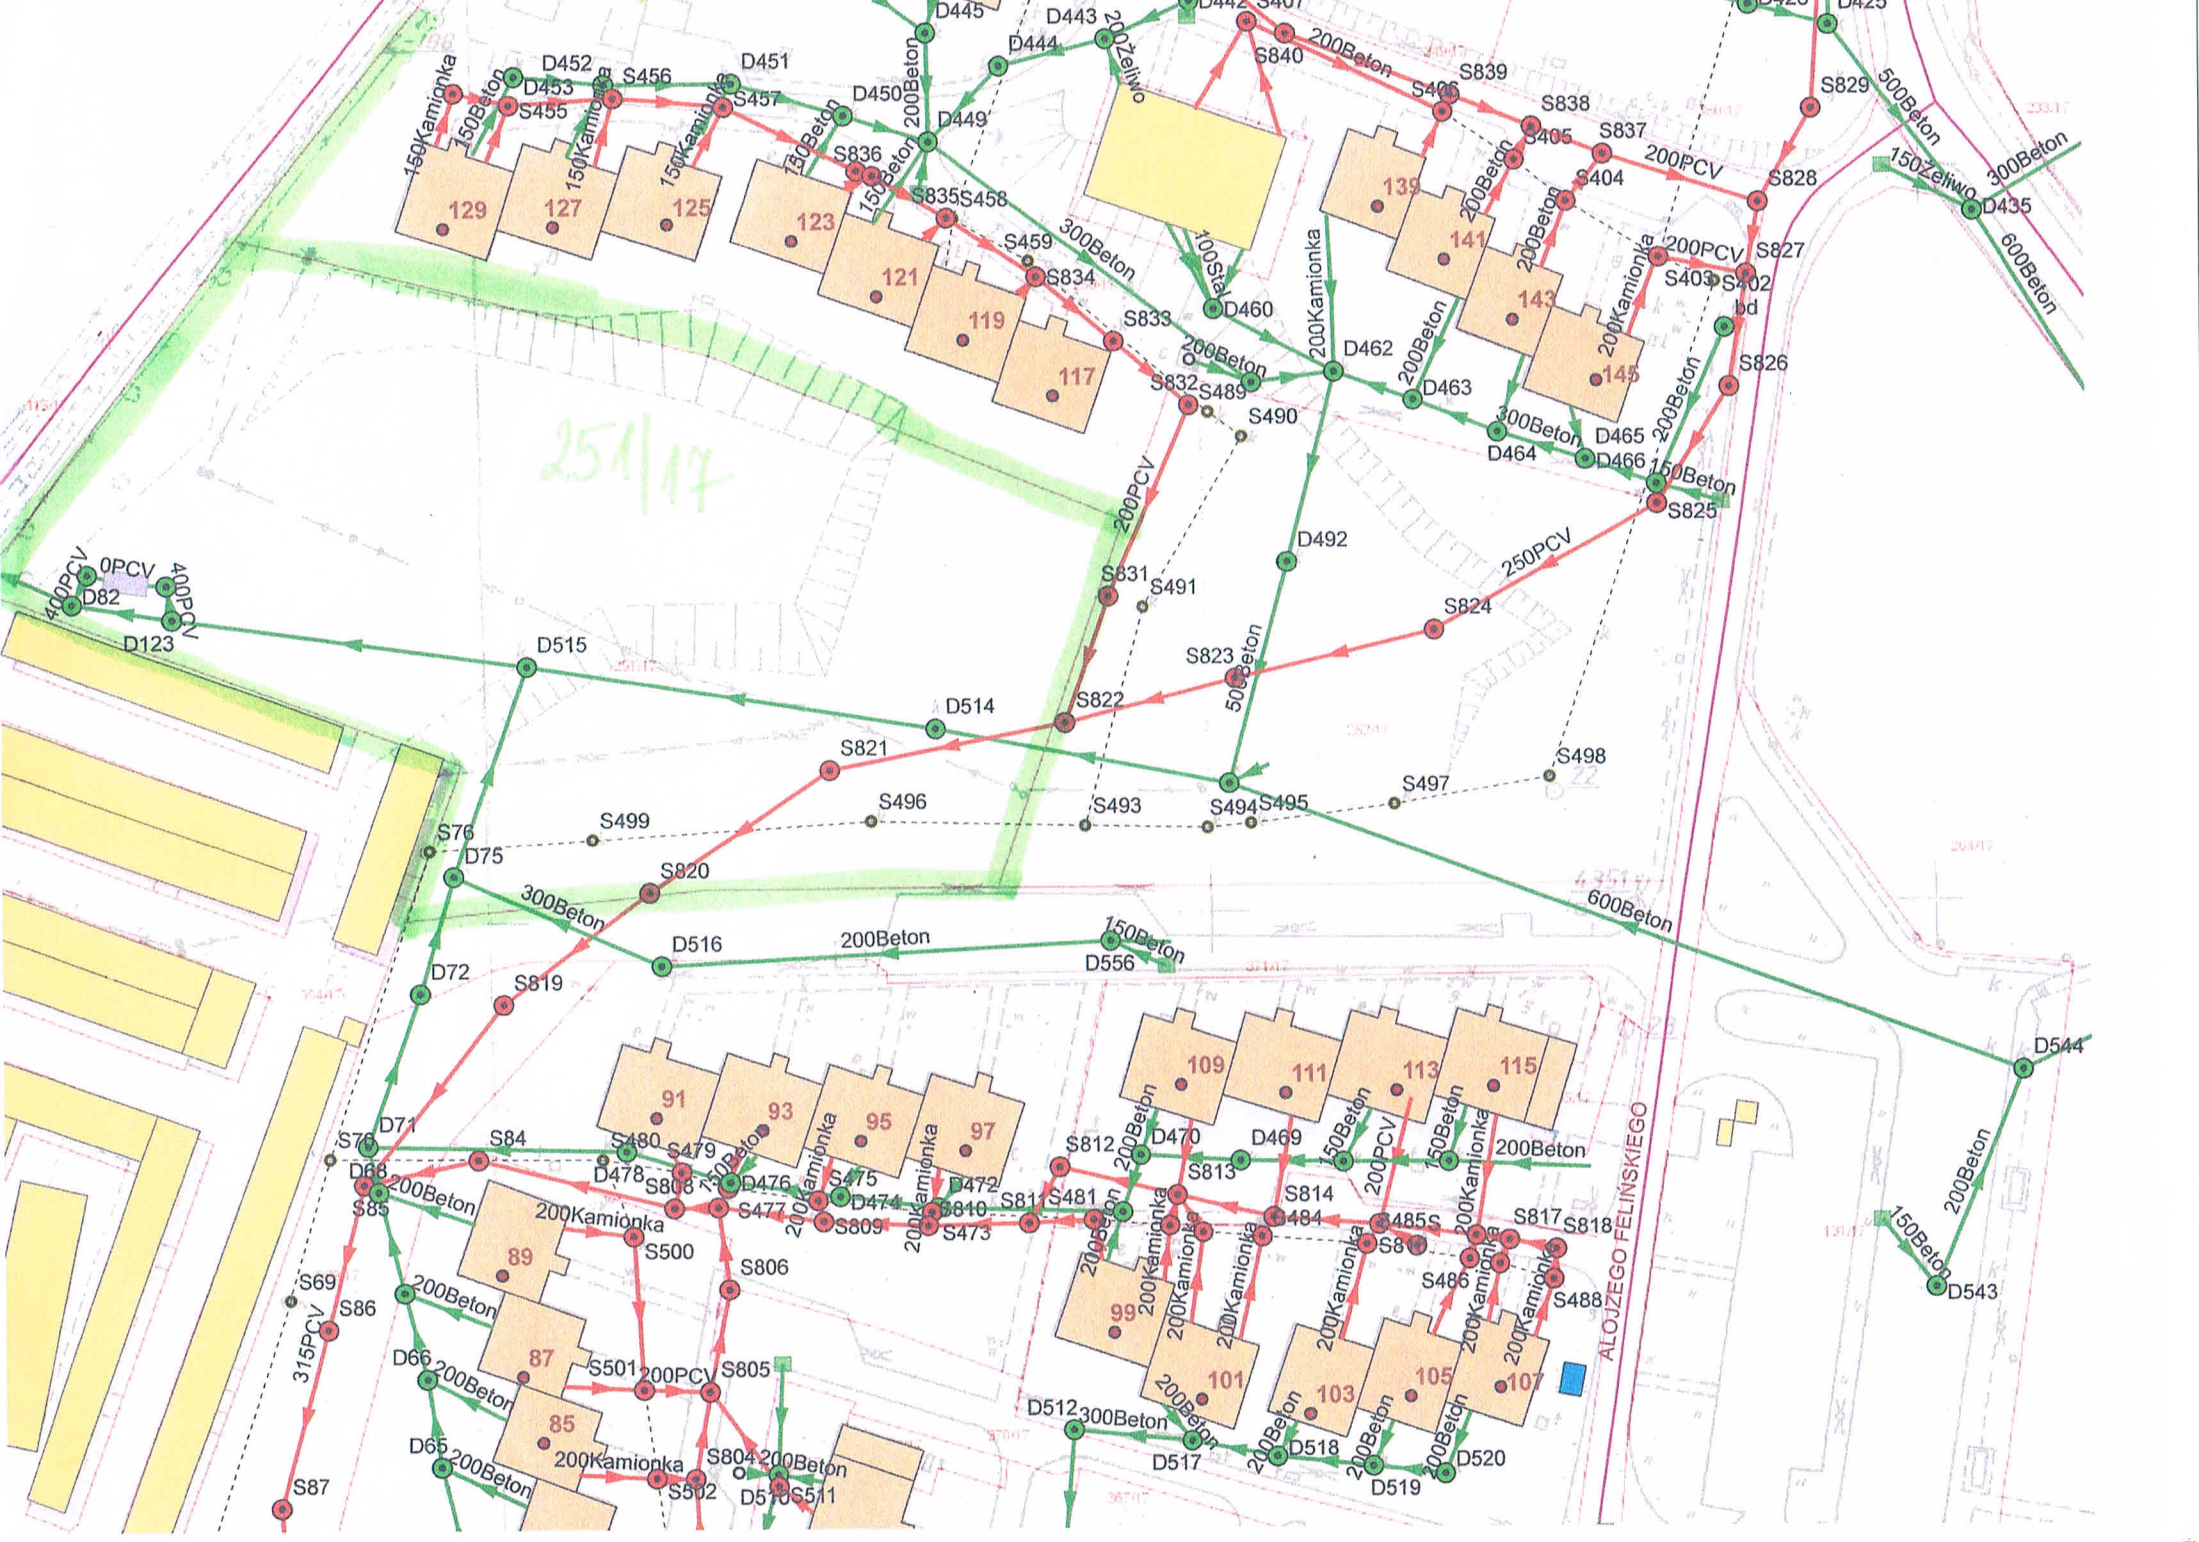
251/17
ALOJZEGO FELIŃSKIEGO
129
127
125
123
121
119
117
139
141
143
145
109
111
113
115
91
93
95
97
99
101
103
105
107
89
87
85
D82
D123
D515
D514
D492
D516
D556
D544
D543
D72
D71
D68
D75
D66
D65
D69
D70
D445
D443
D444
D449
D450
D451
D452
D453
D455
D456
D457
D458
D459
D460
D462
D463
D464
D465
D466
D435
D425
D469
D470
D512
D517
D518
D519
D520
S820
S821
S822
S823
S824
S825
S826
S827
S828
S829
S831
S832
S833
S834
S835
S836
S837
S838
S839
S840
S489
S490
S491
S493
S494
S495
S496
S497
S498
S499
S500
S501
S502
S503
S504
S505
S506
S507
S508
S509
S510
S511
S69
S70
S76
S84
S85
S86
S87
S473
S474
S475
S476
S477
S478
S479
S480
S481
S484
S485
S486
S487
S488
S812
S813
S814
S817
S818
400PCV
0PCV
315PCV
200PCV
250PCV
300Beton
200Beton
150Beton
500Beton
600Beton
200Kamionka
150Kamionka
100Stal
150Żeliwo
200Żeliwo