


LEGENDA:

- elementy projektowane (przekrój)
- elementy projektowane (widok)
- elementy projektowane (kraśka pomostowa)
- elementy do likwidacji


UWAGI:

1. Zestawienie materiałów znajduje się w części opisowej w tabeli nr 2b
2. Przed ostatecznym zamówieniem materiałów należy wykonać pomiary z natury
3. Modernizacja obiektu obejmuje: wymianę zasławk i barierek, podwyższenie burt i korytek dna piaskownika od strony wlotowej, przykrycie koryt piaskownika od strony wlotowej oraz wyburzenie części pionowej pomostu i modyfikację mocowania pantografu do pomostu

A - A

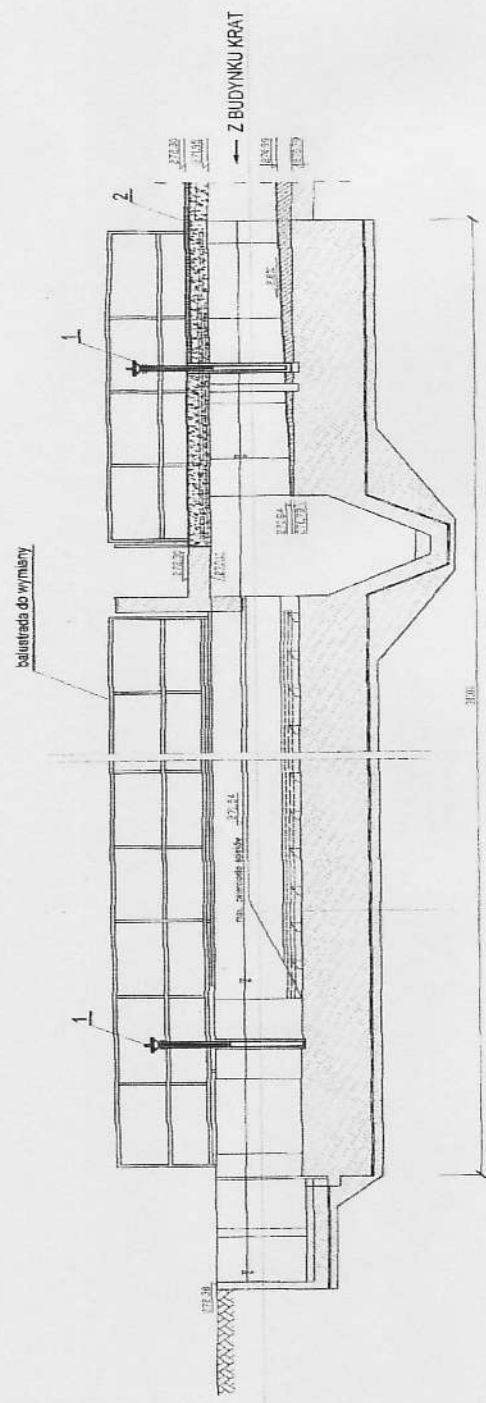

B - B

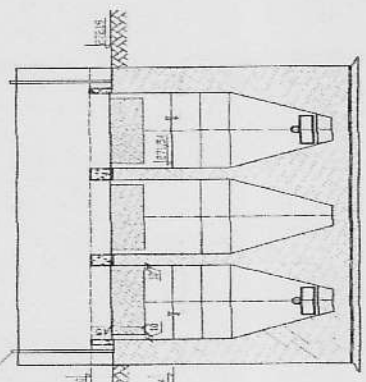

BIURO PROJEKTÓW BUDOWNICTWA KOMUNALNEGO
 SPÓŁKA Z OGRANICZONĄ ODPOWIEDZIALNOŚCIĄ
 40-062 KATOWICE, UL. SOBIESKIEGO 2
 BPHK
 KATOWICE

zamawiacz: Bytomskie Przedsiębiorstwo Komunikacji Sp. z o.o.
 adres: ul. Wolności 10, Skoda, 43-600 Bytom, tel. 71 72 85 76, fax 71 72 85 76

tytuł projektu:	PIASKOWNIK (obiekt nr 3) - rut i przekroje
opracowanie:	zaprojektował: SPRAWDZIŁ: <i>[Signature]</i>
mgr inż. K. Suda	mgr inż. W. Wołowski
nr projektu: 43.04	nr rysunku: 04/186/14
data: 05.04.2007 r.	

skala: 1:50
 część: TECH.DOCZEM