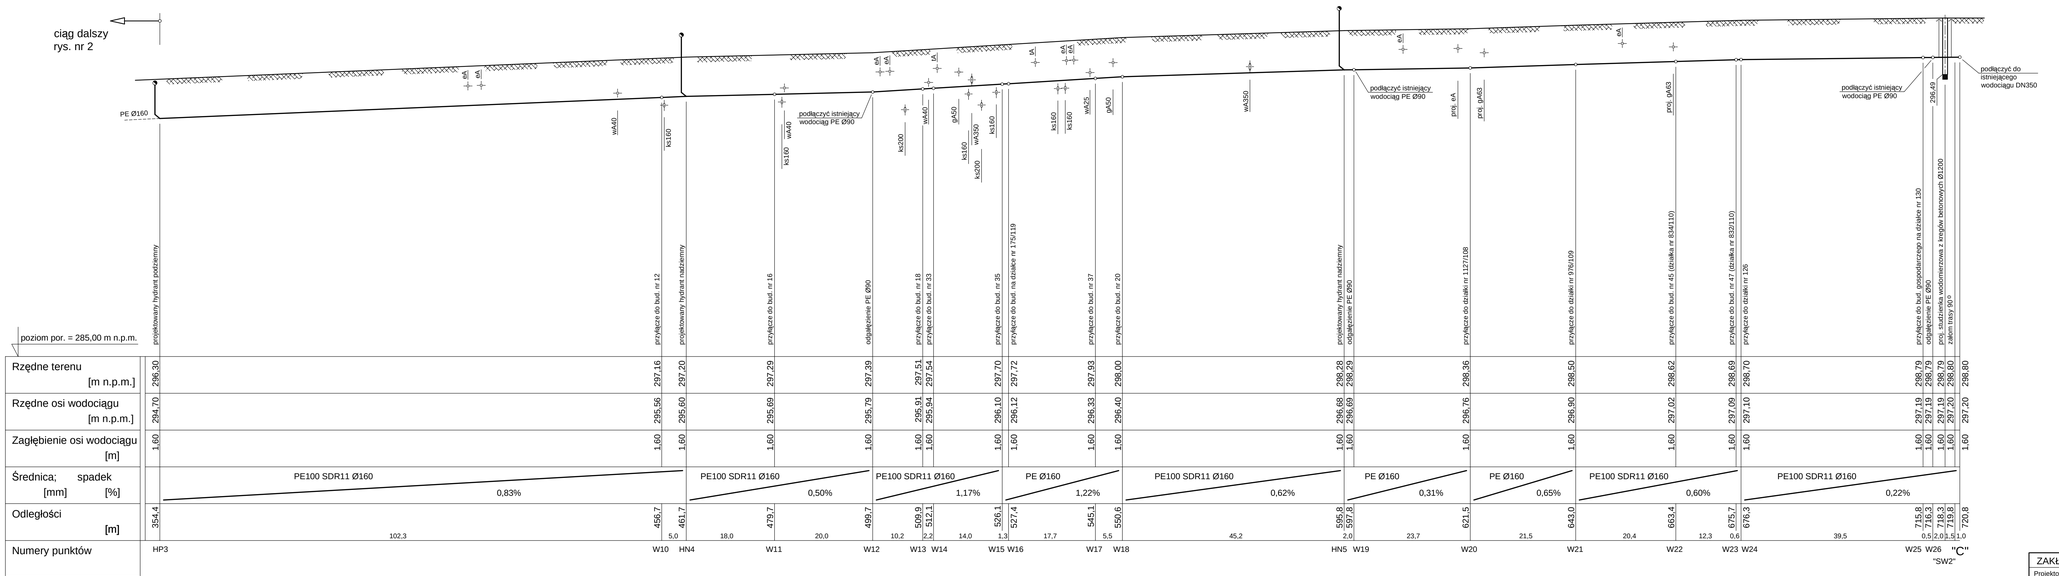

Legenda:

- wA - istniejący wodociąg
- eA - istniejące kable energetyczne
- tA - istniejące kable telekomunikacyjne
- gA - istniejąca sieć gazowa
- kd - istniejąca kanalizacja deszczowa
- ks - istniejąca kanalizacja sanitarna
- proj. gA - projektowana sieć gazowa
- proj. eA - projektowane kable energetyczne

Uwagi:

- Zagłębienie istniejącego uzbrojenia podziemnego naniesiono orientacyjnie.
- Istniejące uzbrojenie podziemne lokalizować na podstawie przekopów kontrolnych.
- Istniejące kable energetyczne i teletechniczne w miejscach skrzyżowań z projektowanym wodociągiem należy zabezpieczyć rurami ochronnymi dwudzielnymi Arot typu A PS 110 l = 1,5m.

ZAKŁAD PROJEKTOWO - HANDLOWY "PROJ-PROSPER" Gliwice			
Projektował:	inż. E. IŁCZYK	upr. nr 103/79	Data: 03.2012
Wykonał:	inż. J. IŁCZYK		
Inwestor:	Bytomskie Przedsiębiorstwo Komunalne Sp. z o.o. 41-902 Bytom, pl. T. Kościuszki 11		Stadium: PBW
Temat:	Przebudowa sieci wodociągowej wraz z podłączeniami do budynków w ul. Wiejskiej w Bytomiu		Skala: 1:100/500
Tytuł rys.:	**Profil sieci wodociągowej nr 2**		Nr rys.: **3**