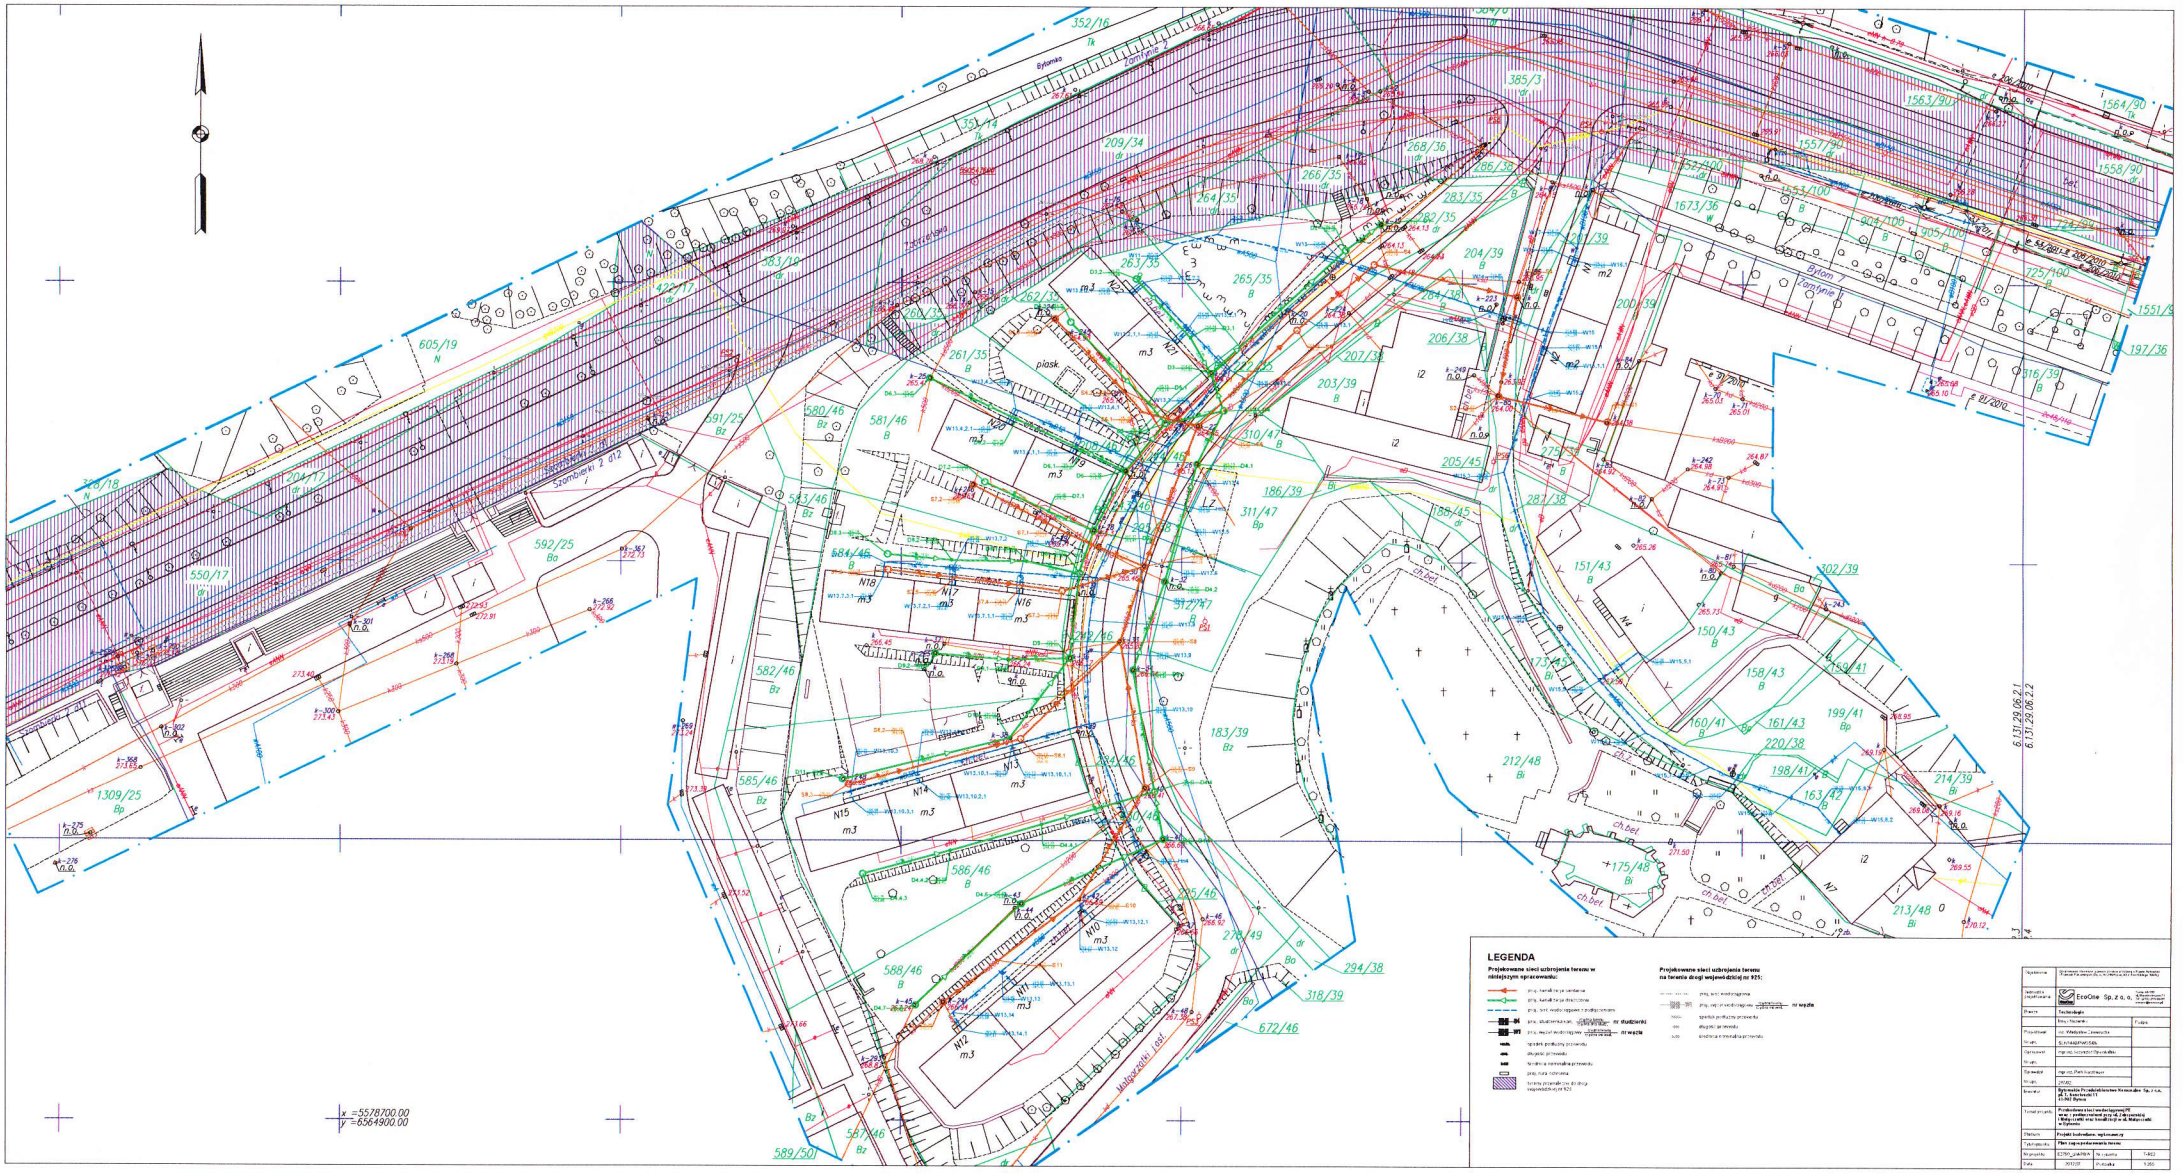
LEGENDA
Projektowane sieci uzbrojenia terenu w niniejszym opracowaniu:
Projektowane sieci uzbrojenia terenu na terenie drogi wojewódzkiej nr 925:
x =5578700.00
y =6564900.00
EcoOze Sp. z o. o.