


PLAN Z OKREŚLONYMI GRANICAMI OBSZARÓW

ZALĄCZNIK NR 7

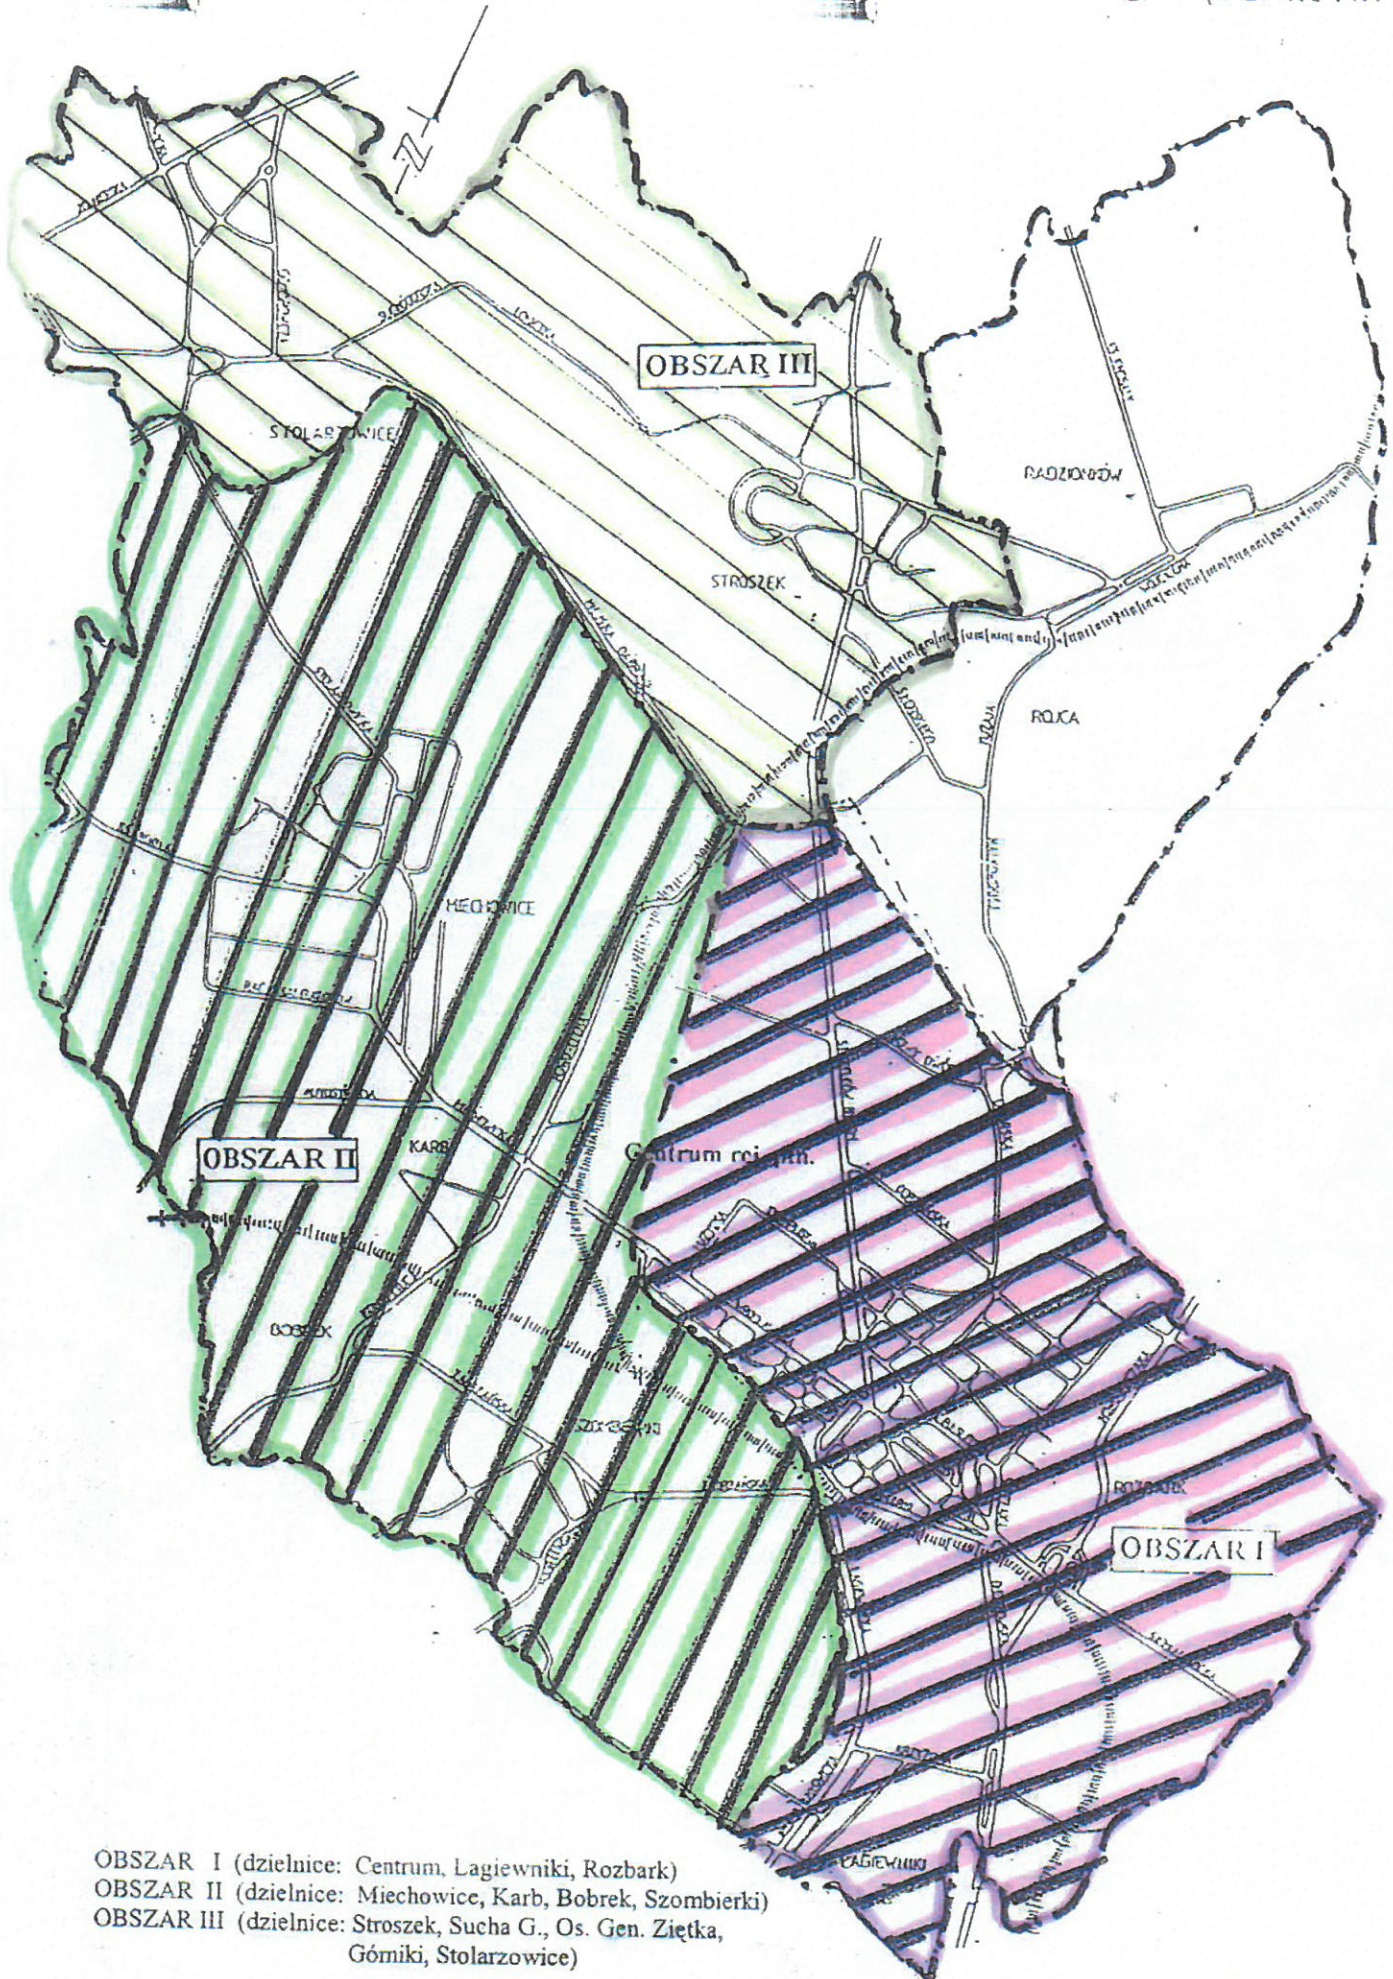

- OBSZAR I (dzielnice: Centrum, Lagiewniki, Rozbark)
- OBSZAR II (dzielnice: Miechowice, Karb, Bobrek, Szombierki)
- OBSZAR III (dzielnice: Stroszek, Sucha G., Os. Gen. Ziętka, Gómiki, Stolarzowice)