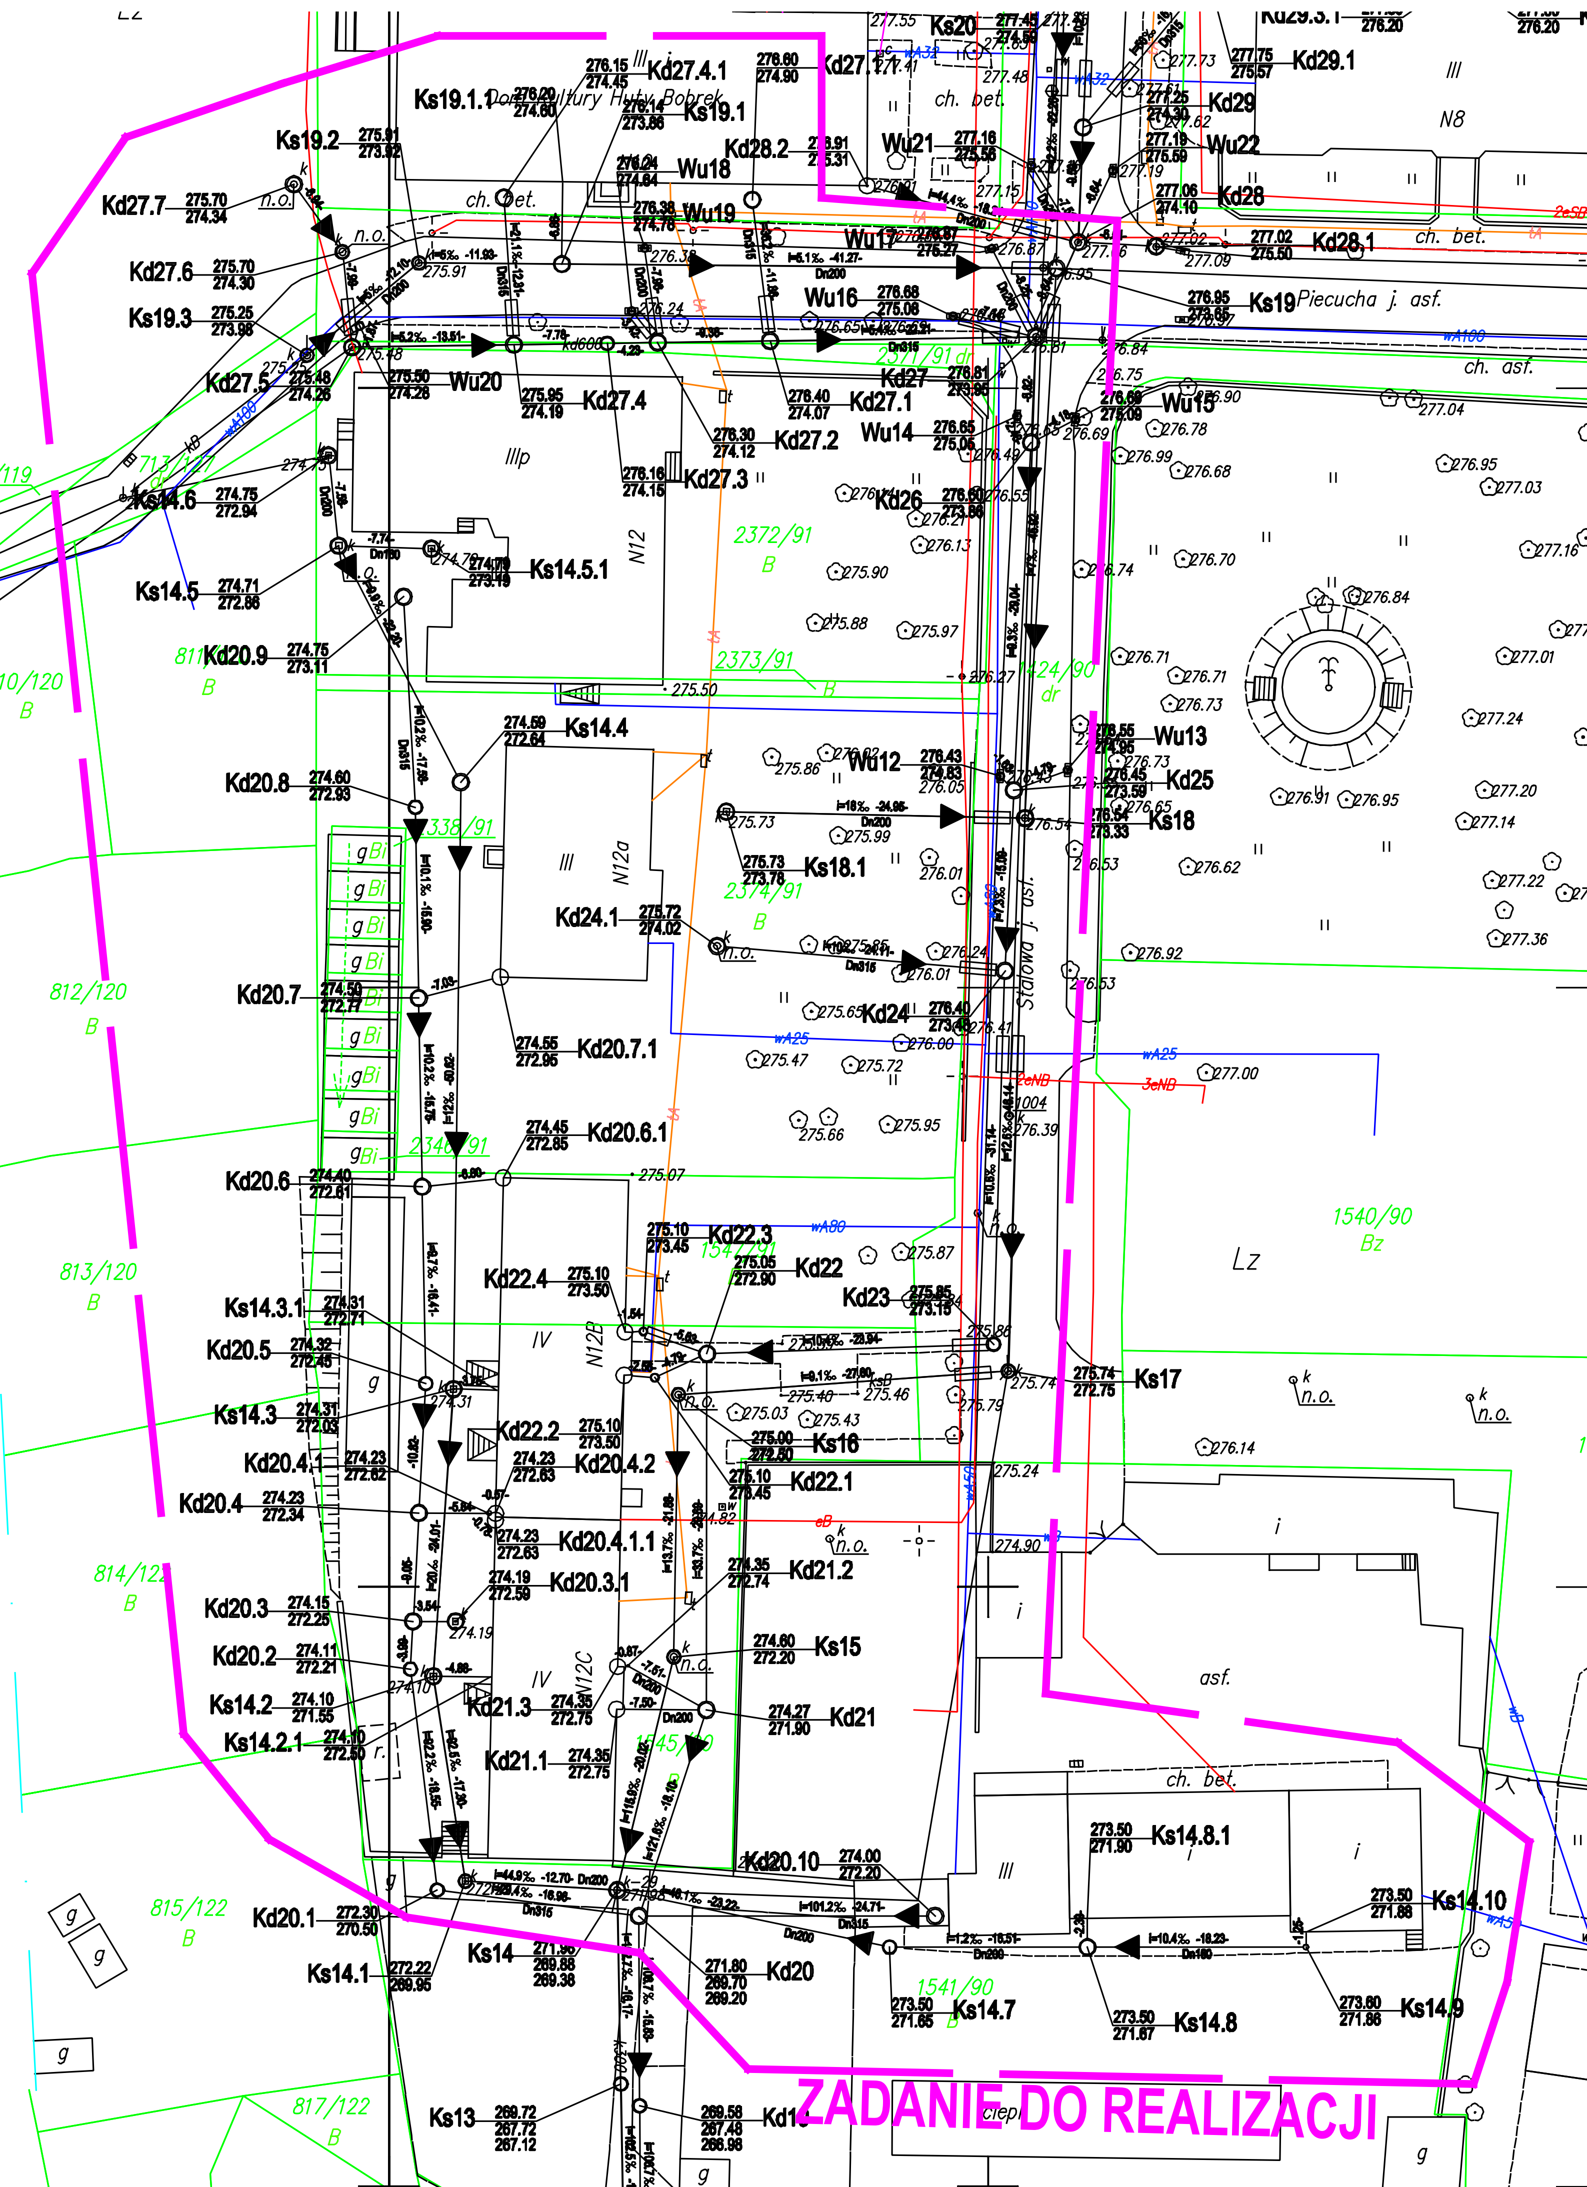

ZADANIE DO REALIZACJI
Dom Kultury Huty Bobrek
Piecucha j. asf.
Stalowa j. asf.
ch. bet.
ch. asf.
asf.
Kd27.4.1
Kd27.1
Kd27.2
Kd27.3
Kd27.4
Kd27.5
Kd27.6
Kd27.7
Ks19.1.1
Ks19.1
Ks19.2
Ks19.3
Ks19
Kd28.2
Kd28.1
Kd28
Kd29.1
Kd29
Ks20
Wu18
Wu19
Wu20
Wu21
Wu22
Wu17
Wu16
Wu15
Wu14
Wu13
Wu12
Kd26
Kd25
Ks18
Ks18.1
Ks14.6
Ks14.5
Ks14.5.1
Ks14.4
Kd20.9
Kd20.8
Kd20.7
Kd20.7.1
Kd24.1
Kd24
Kd20.6.1
Kd20.6
Kd22.3
Kd22
Kd22.4
Kd23
Ks14.3.1
Kd20.5
Ks14.3
Ks17
Kd22.2
Ks16
Kd20.4.1
Kd20.4.2
Kd20.4
Kd22.1
Kd20.4.1.1
Kd20.3.1
Kd21.2
Kd20.3
Kd20.2
Ks15
Ks14.2
Kd21.3
Kd21
Ks14.2.1
Kd21.1
Ks14.8.1
Kd20.10
Ks14.10
Kd20.1
Ks14.1
Ks14
Kd20
Ks14.7
Ks14.8
Ks14.9
Ks13
2371/91 dr
2372/91 B
2373/91 B
2374/91 B
338/91
2346/91
1547/91
1545/91
1541/90
1540/90 Bz
1424/90 dr
811
812/120 B
813/120 B
814/122 B
815/122 B
817/122 B
N12
N12a
N12B
N12C
N8
Lz